



À LOUER

PLAN DU REZ-DE-CHAUSSEE

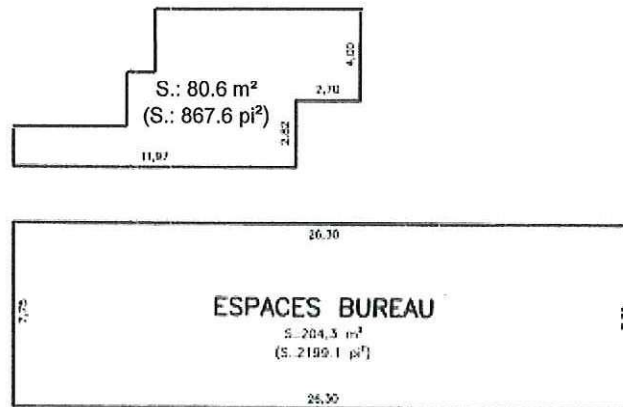




PREMIER ÉTAGE

ÉCHELLE 1:500

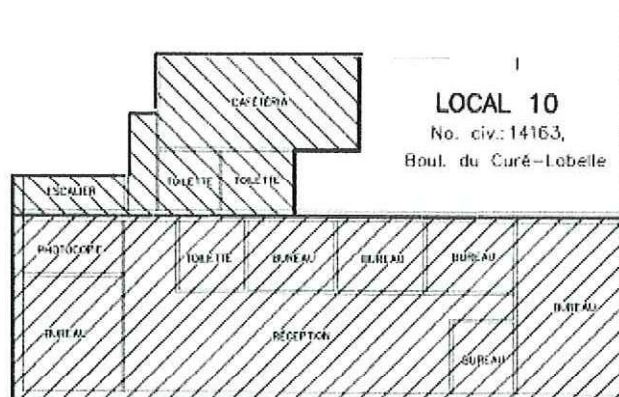


PLAN DE SITUATION

ÉCHELLE 1:500

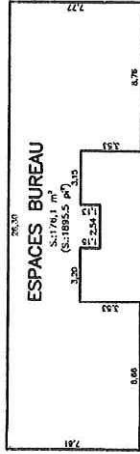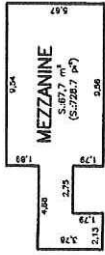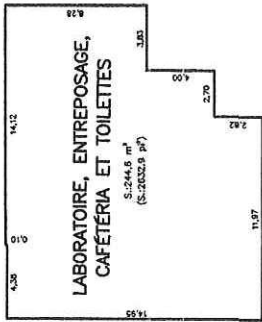


DEUXIÈME ÉTAGE

ÉCHELLE 1:500

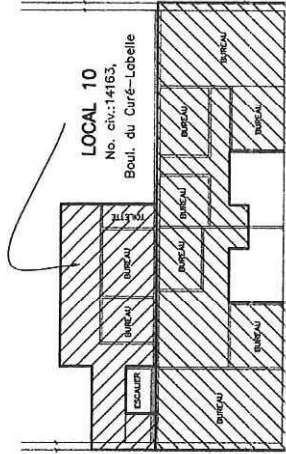

PREMIER ÉTAGE

ÉCHELLE 1:500

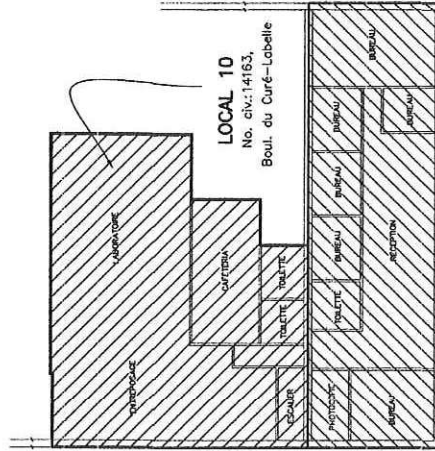

PLAN DE SITUATION

ÉCHELLE 1:500

Date du levé: 11-08-2015.

PHB
15 Chemin Grande-Rue
Boucherville, Québec
J4B 1A1
Tél: (450) 434-1300
Fax: (450) 437-3833
www.phb-quebec.com




PLAN DE SUPERFICIE

Les mesures indiquées sont en mètres (S).
Ce document ne doit pas servir à déterminer les lignes de propriété.

Lot (s): 1, 691, 364.	Boisbriand,
Codification: DU QUÉBEC	La: 8, septembre, 2015.
Municipalité de: VILLE DE MIRABEL	Préparé par: DENIS DESAUBIERS
Circoscription fédérale de: DEUX-MONTAGNES	Approuvé: DENIS DESAUBIERS
Échelle: 1:500	Destiné: 15230022.dwg
	Minuteur: 17092
	Port: COPIE CERTIFIÉE CONFORME


À LOUER

PLAN DE LA MEZZANINE

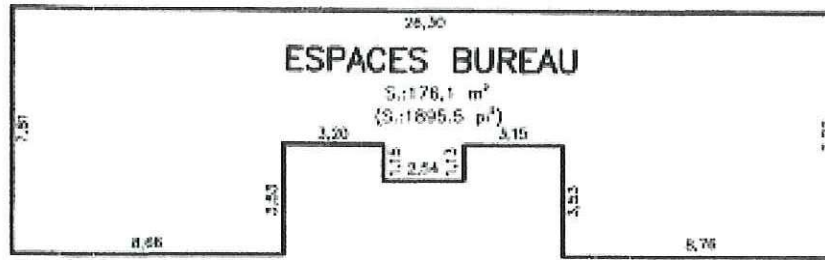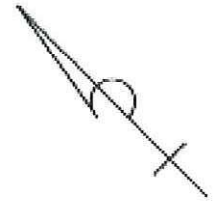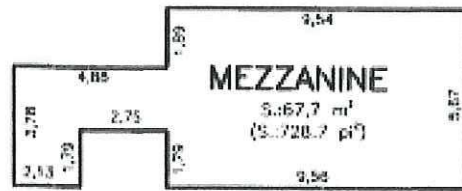

DEUXIÈME ÉTAGE

ÉCHELLE 1:500

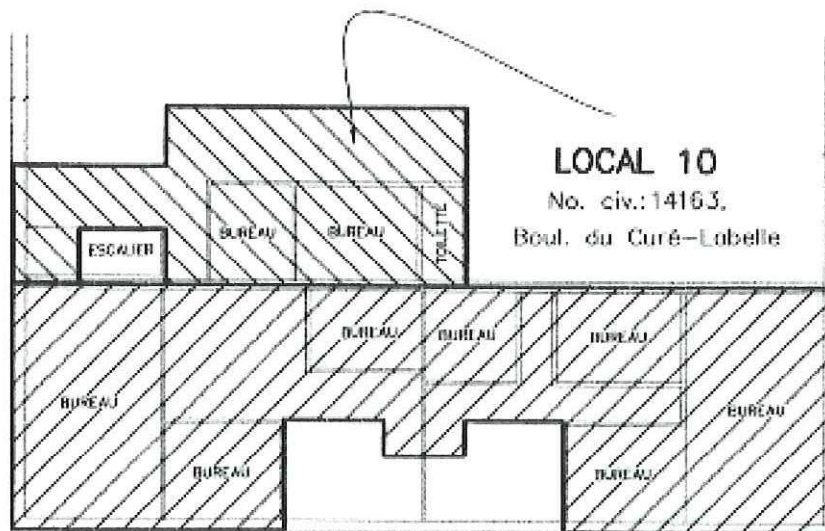

PLAN DE SITUATION

ÉCHELLE 1:500

À LOUER

PLAN DE LOCALISATION

