

LISTE DE FEUILLES Copie 1

A-000	Page titre
A-030	COMPOSITIONS TYPES
A-201	PLAN REZ-DE-CHAUSSEE
A-202	PLAN D'ETAGE
A-203	PLANS AGRANDIS
A-240	PLAN DE TOITURE
A-301	PLAN DE PLAFOND - REZ-OU-CHAUSSEE
A-302	PLAN DE PLAFOND D'ETAGE
A-500	ELEVATIONS EXTERIEURES
A-600	COUPES LONGITUDINALE ET TRANSVERSALE
A-700	COUPES DE MUR
A-701	COUPES DE MUR
A-702	COUPES DE MUR
A-750	DETAILS
A-800	PLANS AGRANDIS ET COUPES D'ESCALIERS
A-801	PLANS AGRANDIS ET COUPES D'ESCALIERS
A-901	ELEVATIONS DE MUR-RIDEAU, CLOISONS VITREES ET FENETRES INTERIEURES
A-960	TABEAU, ELEVATIONS ET DETAILS DES PORTES

3) LORSQUE L'INSONORISATION OU LE SCELLEMENT DES CLOISONS EST REQUISE, SAUF INDICATION CONTRAIRE (DÉTAILS DES DOCUMENTS D'ARCHITECTURE), EXÉCUTER LES TRAVAUX DE SCELLEMENT/CALFEUTRAGE AVEC UN SCELLANT ACOUSTIQUE OU UN SCELLANT SELON LES RECOMMANDATIONS DE L'INDUSTRIE DE GYPSE ET CONFORMÉMENT AU CCQ (ÉDITION 2010), ANNEXE A ARTICLE A-9.10.3.1.


2) LORSQUE L'IGNIFUGATION DES CLOISONS EST REQUISE, SAUF INDICATION CONTRAIRE (DÉTAILS DES DOCUMENTS D'ARCHITECTURE), EXÉCUTER LES TRAVAUX DE SCELLEMENT/CALFEUTRAGE AVEC UN SCELLANT HOMOLOGUÉ, PARE-FEU ET PARE-FUMÉE, OU SELON LES RECOMMANDATIONS DE L'INDUSTRIE DE GYPSE ET CONFORMÉMENT AU CCQ (ÉDITION 2010), ANNEXE A ARTICLE A-9.10.3.1.

3) LORSQUE L'ISOLANT ACOUSTIQUE EST REQUIS DANS LES CLOISONS, SAUF INDICATION CONTRAIRE (DÉTAILS DES DOCUMENTS D'ARCHITECTURE), LES CAVITÉS DOIVENT ÊTRE REMPLIES D'ISOLANT, DONC L'ÉPAISSEUR MINIMALE DOIT ÊTRE ÉGALE À 90% DE L'ÉPAISSEUR DU COLOMBAGE OU DU MONTANT.


4) SE RÉFÉRER D'ABORD AU DEVIS POUR LE CALIBRE DES MONTANTS MÉTALLIQUES. LES MONTANTS DES CLOISONS TYPES CI-JOINTES ONT UN CALIBRE DE 25 ET SONT EXTRAITES ET BASÉES SUR LE CCQ (ÉDITION 2010). L'ENTREPRENEUR DOIT SUIVRE LES INDICATIONS DU FABRICANT POUR LA LIMITE DE HAUTEUR PAR RAPPORT AU CALIBRE DES MONTANTS.

5) TOUTES LES CLOISONS SONT DE TYPE C01, SAUF INDICATIONS CONTRAIRES.

6) TOUTES LES CLOISONS VONT JUSQU'AU PONTAGE MÉTALLIQUE, SAUF INDICATIONS CONTRAIRES.

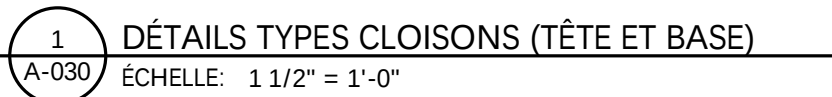


CLOISONS

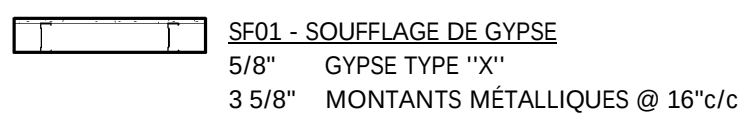

F01 - FONDATION

- FONDATION EN BÉTON (VOIR ING.)
- 2" ISOLANT RIGIDE SUR 24" SOUS LE NIVEAU DU SOL

 M01 - MUR-SANDWICH PRÉFABRIQUÉ
3" PANNEAUX ISOLÉ VERTICAUX, VOIR ÉLÉVATIONS
- ENTREPRISES D'ACIER, VOIR ING.

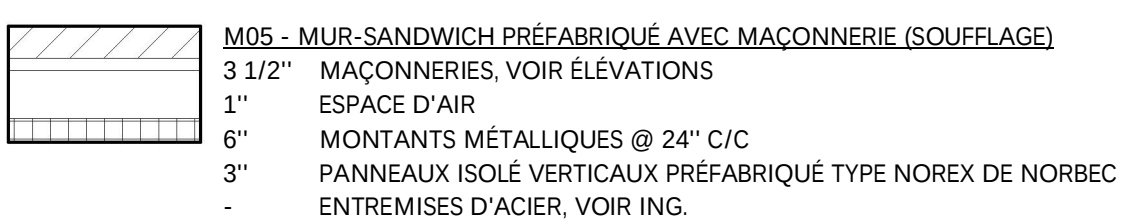

M05 - MUR SANDWICH PRÉFABRIQUÉ AVEC MAÇONNERIE (SOUFFLAGE)
 3 1/2" MAÇONNERIES, VOIR ÉLEVATIONS
 1" ESPACE D'AIR
 6" MONTANTS MÉTALLIQUES @ 24" C/C
 3" PANNEAUX ISOLE VERTICAUX PRÉFABRIQUÉ TYPE NOREX DE NO
 - ENTREPRISES D'ACIER, VOIR ING.

M05 - MUR SANDWICH PRÉFABRIQUÉ AVEC MAÇONNERIE (SOUFFLAGE)
 3 1/2" MAÇONNERIES, VOIR ÉLEVATIONS
 1" ESPACE D'AIR
 6" MONTANTS MÉTALLIQUES @ 24" C/C
 3" PANNEAUX ISOLE VERTICAUX PRÉFABRIQUÉ TYPE NOREX DE NO
 - ENTREPRISES D'ACIER, VOIR IING.

M05 - MUR SANDWICH PRÉFABRIQUÉ AVEC MAÇONNERIE (SOUFFLAGE)
 3 1/2" MAÇONNERIES, VOIR ÉLEVATIONS
 1" ESPACE D'AIR
 6" MONTANTS MÉTALLIQUES @ 24" C/C
 3" PANNEAUX ISOLE VERTICAUX PRÉFABRIQUÉ TYPE NOREX DE NO
 - ENTREPRISES D'ACIER, VOIR IING.

 P01 - DALLE DE BÉTON SUR SOL

- DALLE DE BÉTON (VOIR ING.)
- PARE-VAPEUR
- 2" ISOLANT RIGIDE SUR 48" AU PÉRIMÈTRE DE LA DALLE
- REMBLAIS (VOIR ING.)

- DALLE DE BÉTON (VOIR ING.)
- PONTAGE MÉTALLIQUE (VOIR ING.)
- STRUCTURE D'ACIER (VOIR ING.)
- PLAFOND (VOIR PLAN DES PLAFONDS)


Pl.01 - Pl.AFOOND GYPSE (R.F. 45mins.)

- BÂTI DE MONTANTS MÉTALLIQUES 6" @ 16" C/C

5/8" GYPSE TYPE X

5/8" GYPSE TYPE X



	T01 - TOITURE ÉLASTOMÈRE - MEMBRANE DE FINITION ÉLASTOMÈRE SOUDÉE - SOUS-COUCHE MEMBRANE ELASTOMERE FIXE
	MÉCANIQUEMENT 3" ISOLANT RIGIDE POLYISOCYANURATE (JOINTS CHEVAUCHÉS AVEC PANNEAUX EN-DESSOUS) FIXE
	MÉCANIQUEMENT 3" ISOLANT RIGIDE POLYISOCYANURATE
	1/2" PANNEAU DE BÉTON LÉGER (TYPE SECURCOQ)
	PARE-VAPEUR
	PONTAGE MÉTALLIQUE (VOIR ING.)
	STRUCTURE D'ACIER (VOIR ING.)

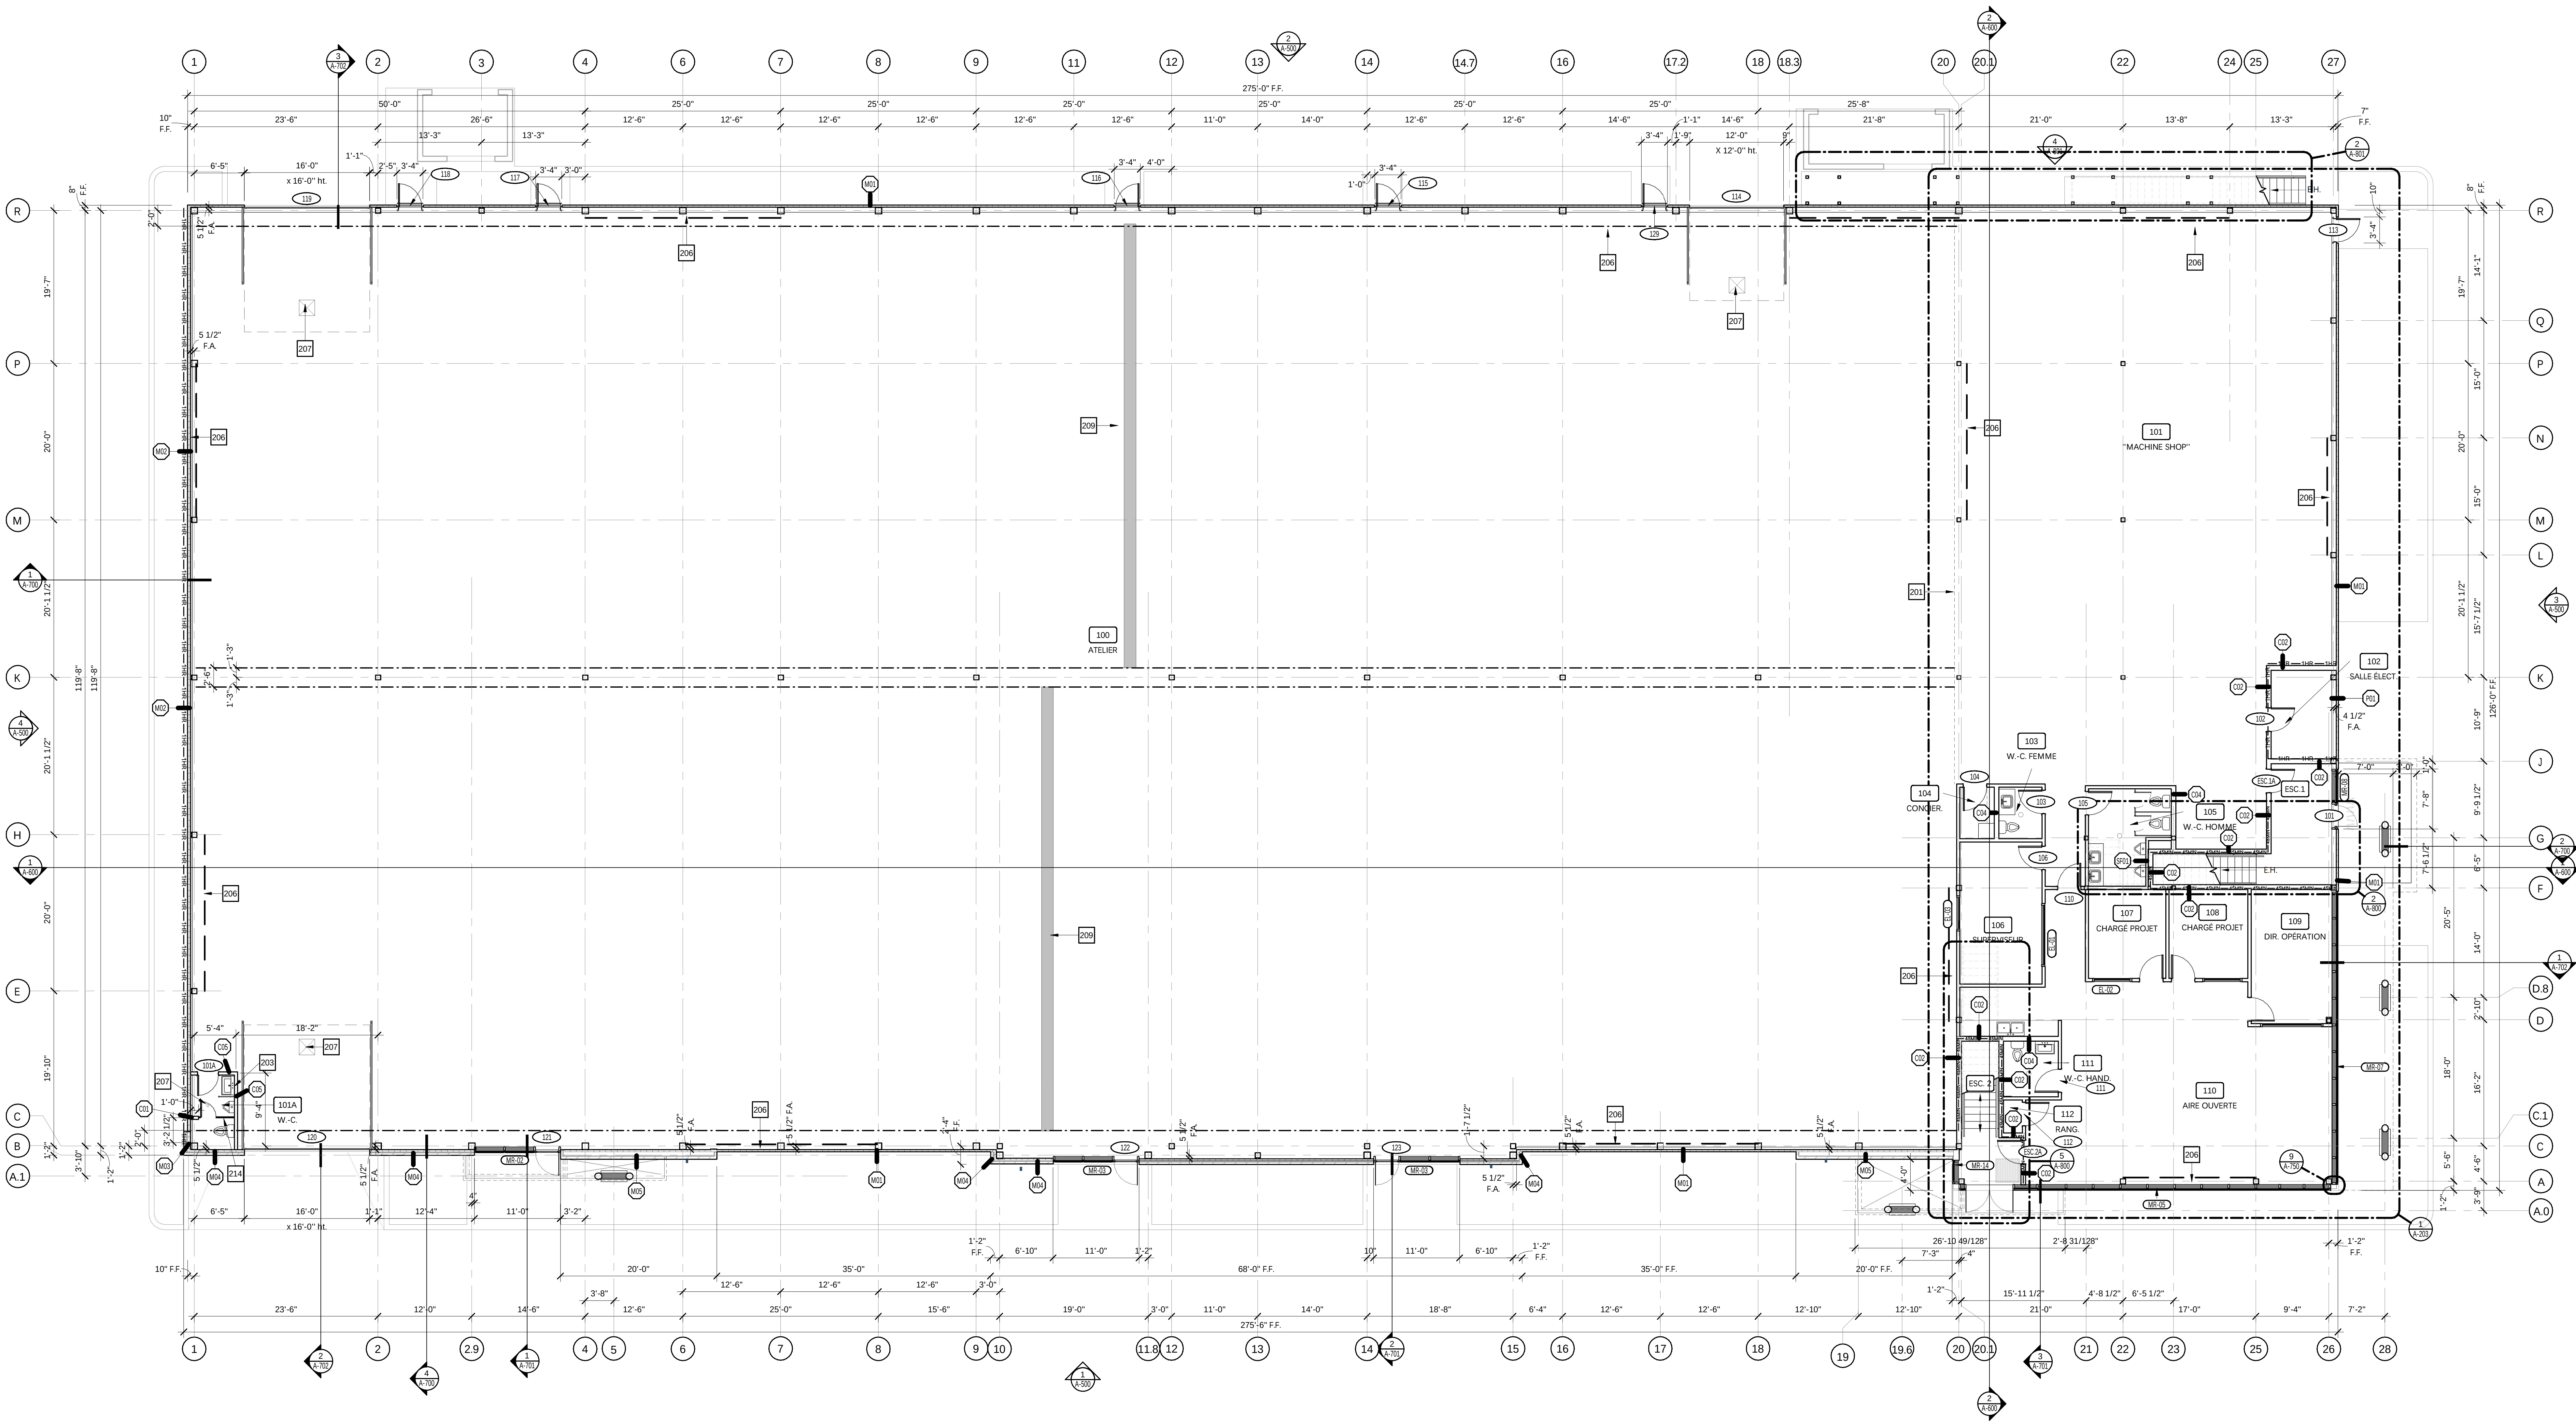


1 PLAN DU REZ-DE-CHAUSSEE
Echelle: 1/8" = 1'-0"


NOTES SPECIFIQUES - SERIE 200


- 201 PROJECTION DU PLANCHER DE L'ETAGE.
202 PREVOIR FOND DE CLOUAGE EN CONTREPLAQUE 5/8" POUR FIXATION DES EQUIPEMENTS ELECTRIQUES @ COORDONNER AVEC INGÉNIEUR.
203 PREVOIR FOND DE CLOUAGE EN CONTREPLAQUE 5/8" - CUVES DE PLANCHER, PREVOIR RACCORDEMENT (VOIR INGÉNIEUR).
206 CONTREVENEMENT (VOIR INGÉNIEUR).
207 DRAIN AU PLANCHER, VOIR ING.
208 GRILLE GRATTE-PIEDS DE GATEWAY. PREVOIR DEPRESSION DANS LA DALLE, VOIR ING.
209 PONT ROULANT, VOIR FABRICANT.
210 DRAIN DE TOITURE AVEC PENTES DANS L'ISOLANT (VOIR DETAIL 7/A241 ET ING.).
212 PANNEAU DE FIBRE DE VERRE SUR 48" DE HAUT AU PERIMETRE DE LA CUVE DE PLANCHER.
213 PREVOIR PENTES DANS L'ISOLANT VERS LES GARGOUILLES EN ACIER PREPENT.
214 PARTITION DE TOILETTE, VOIR FABRICANT.

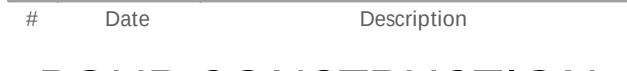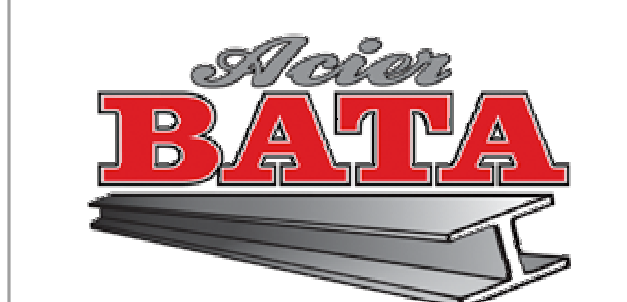

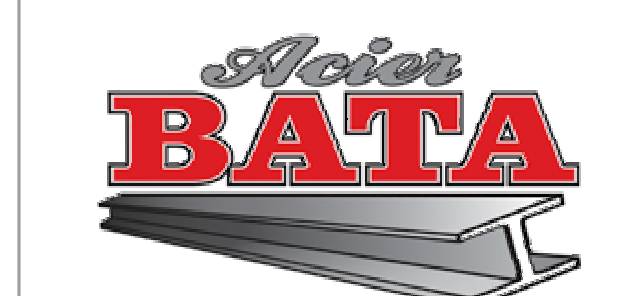

Dossier **23-349MB** Feuille **A-202**

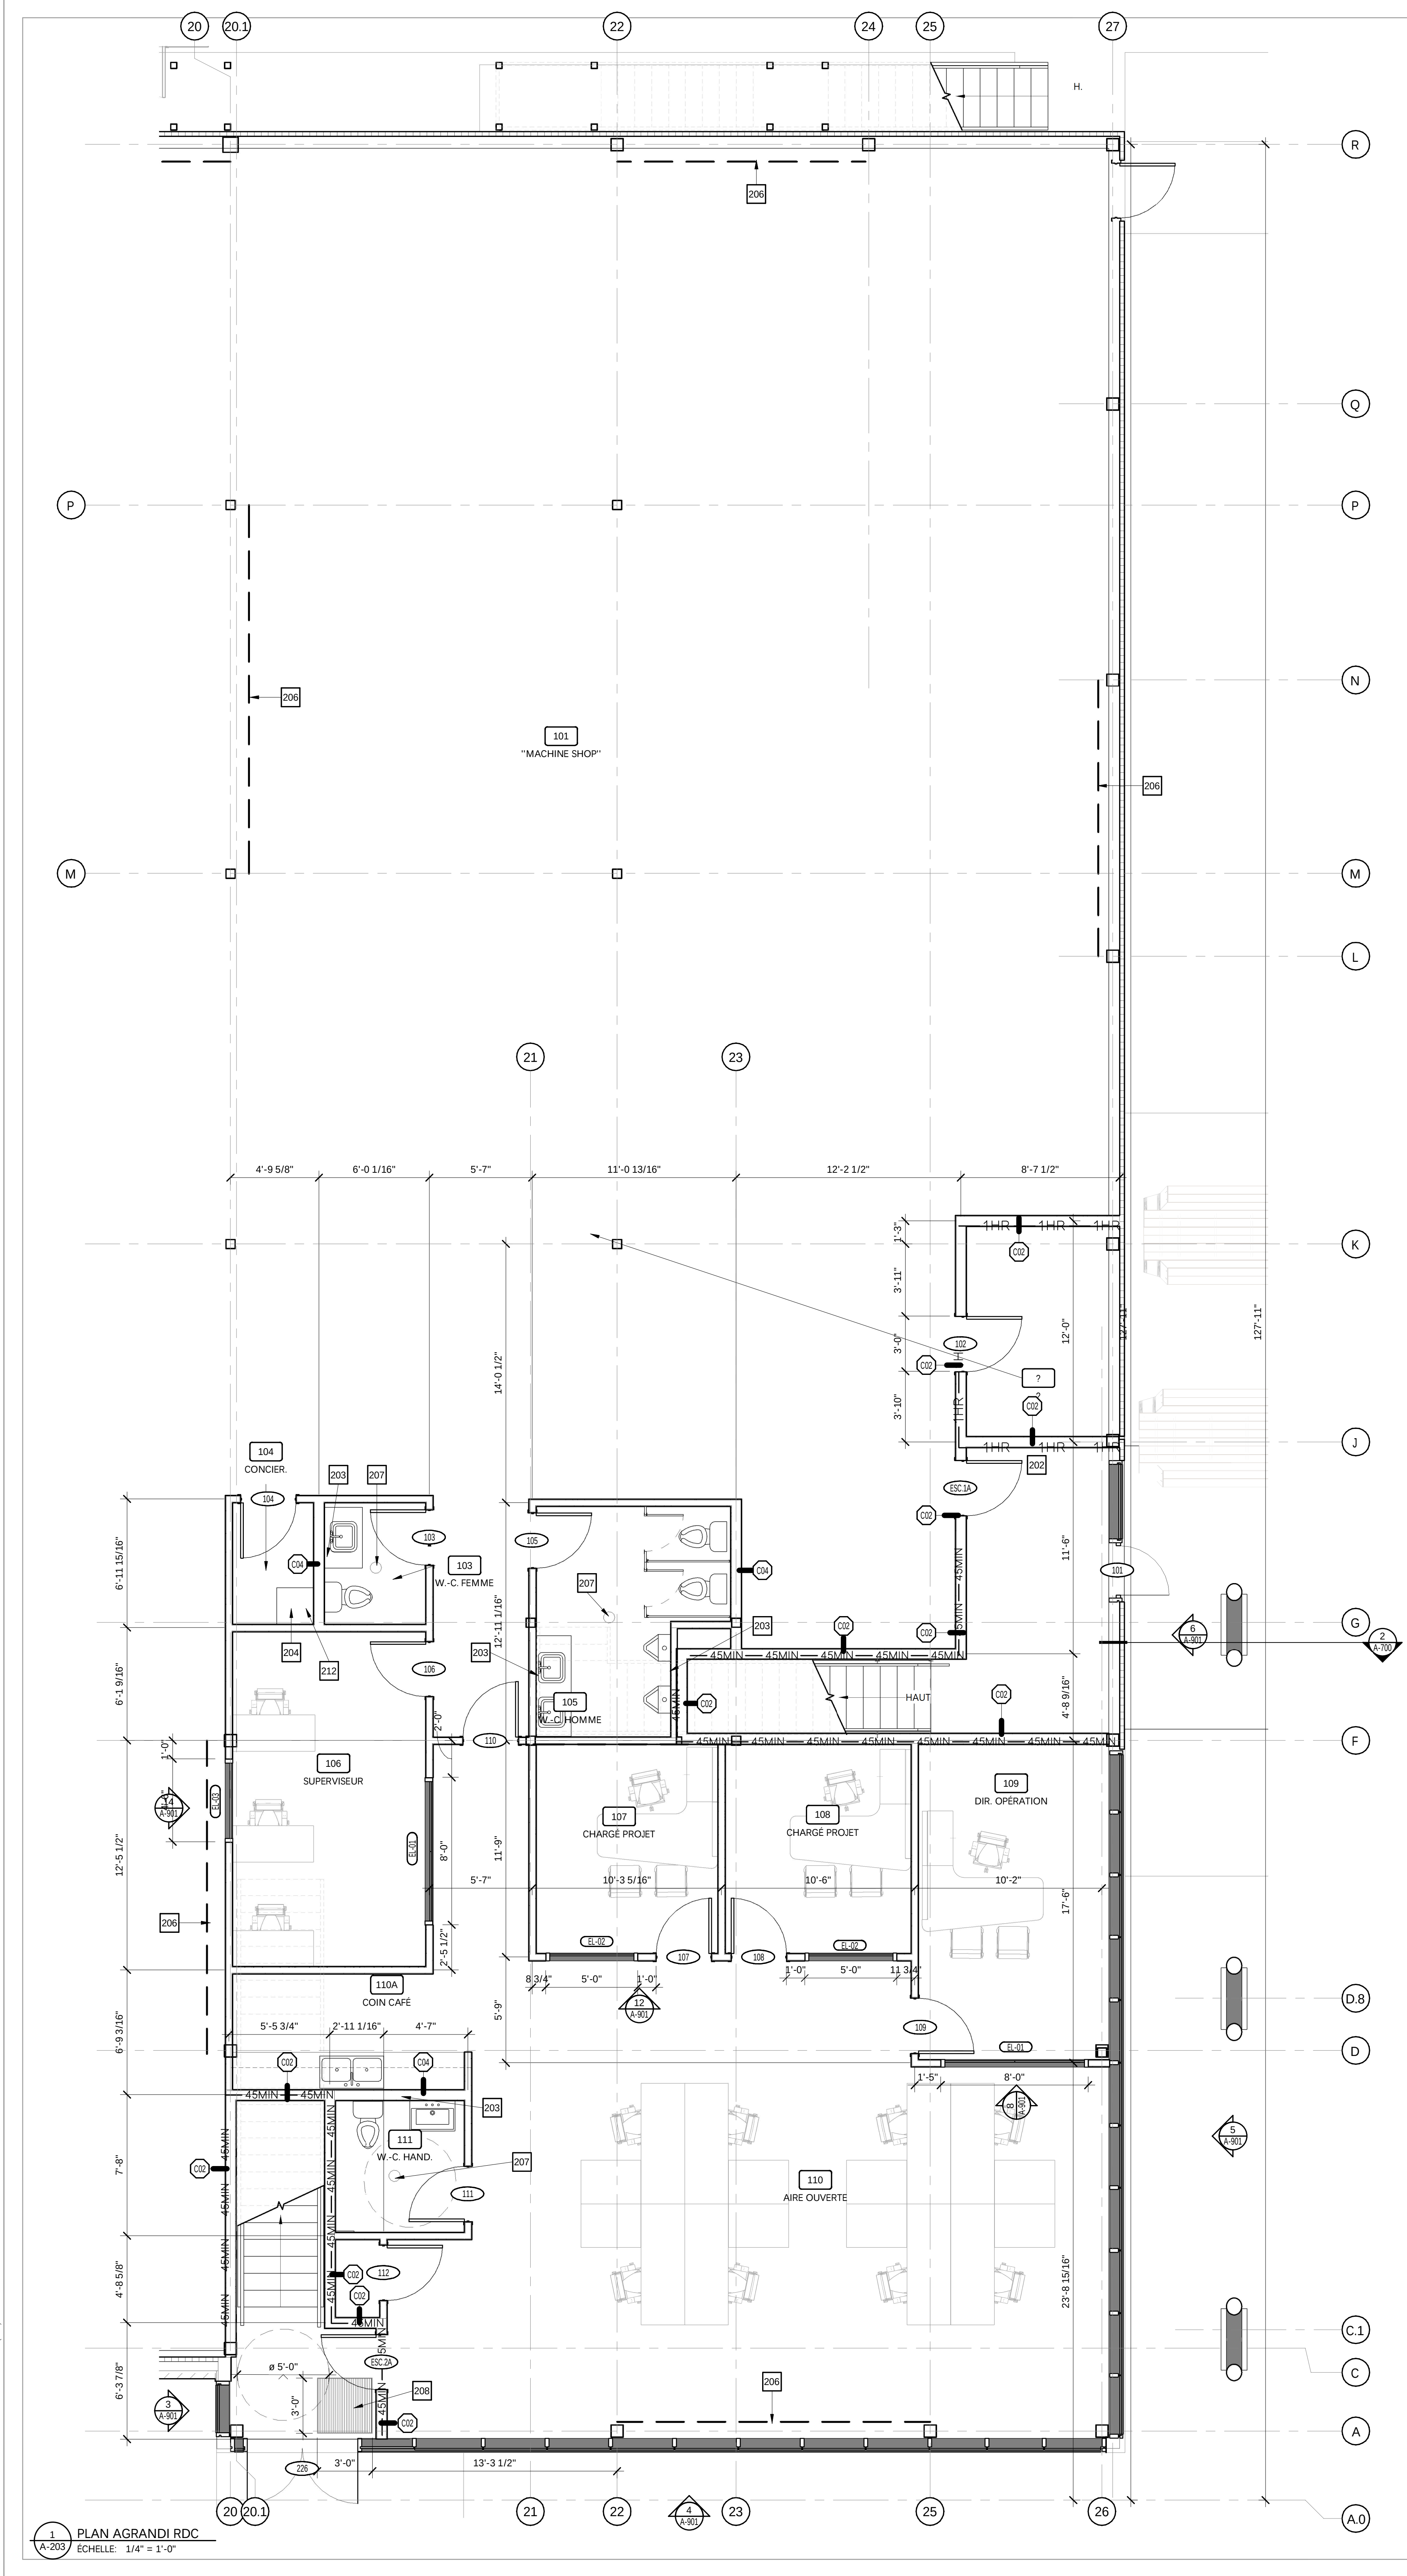

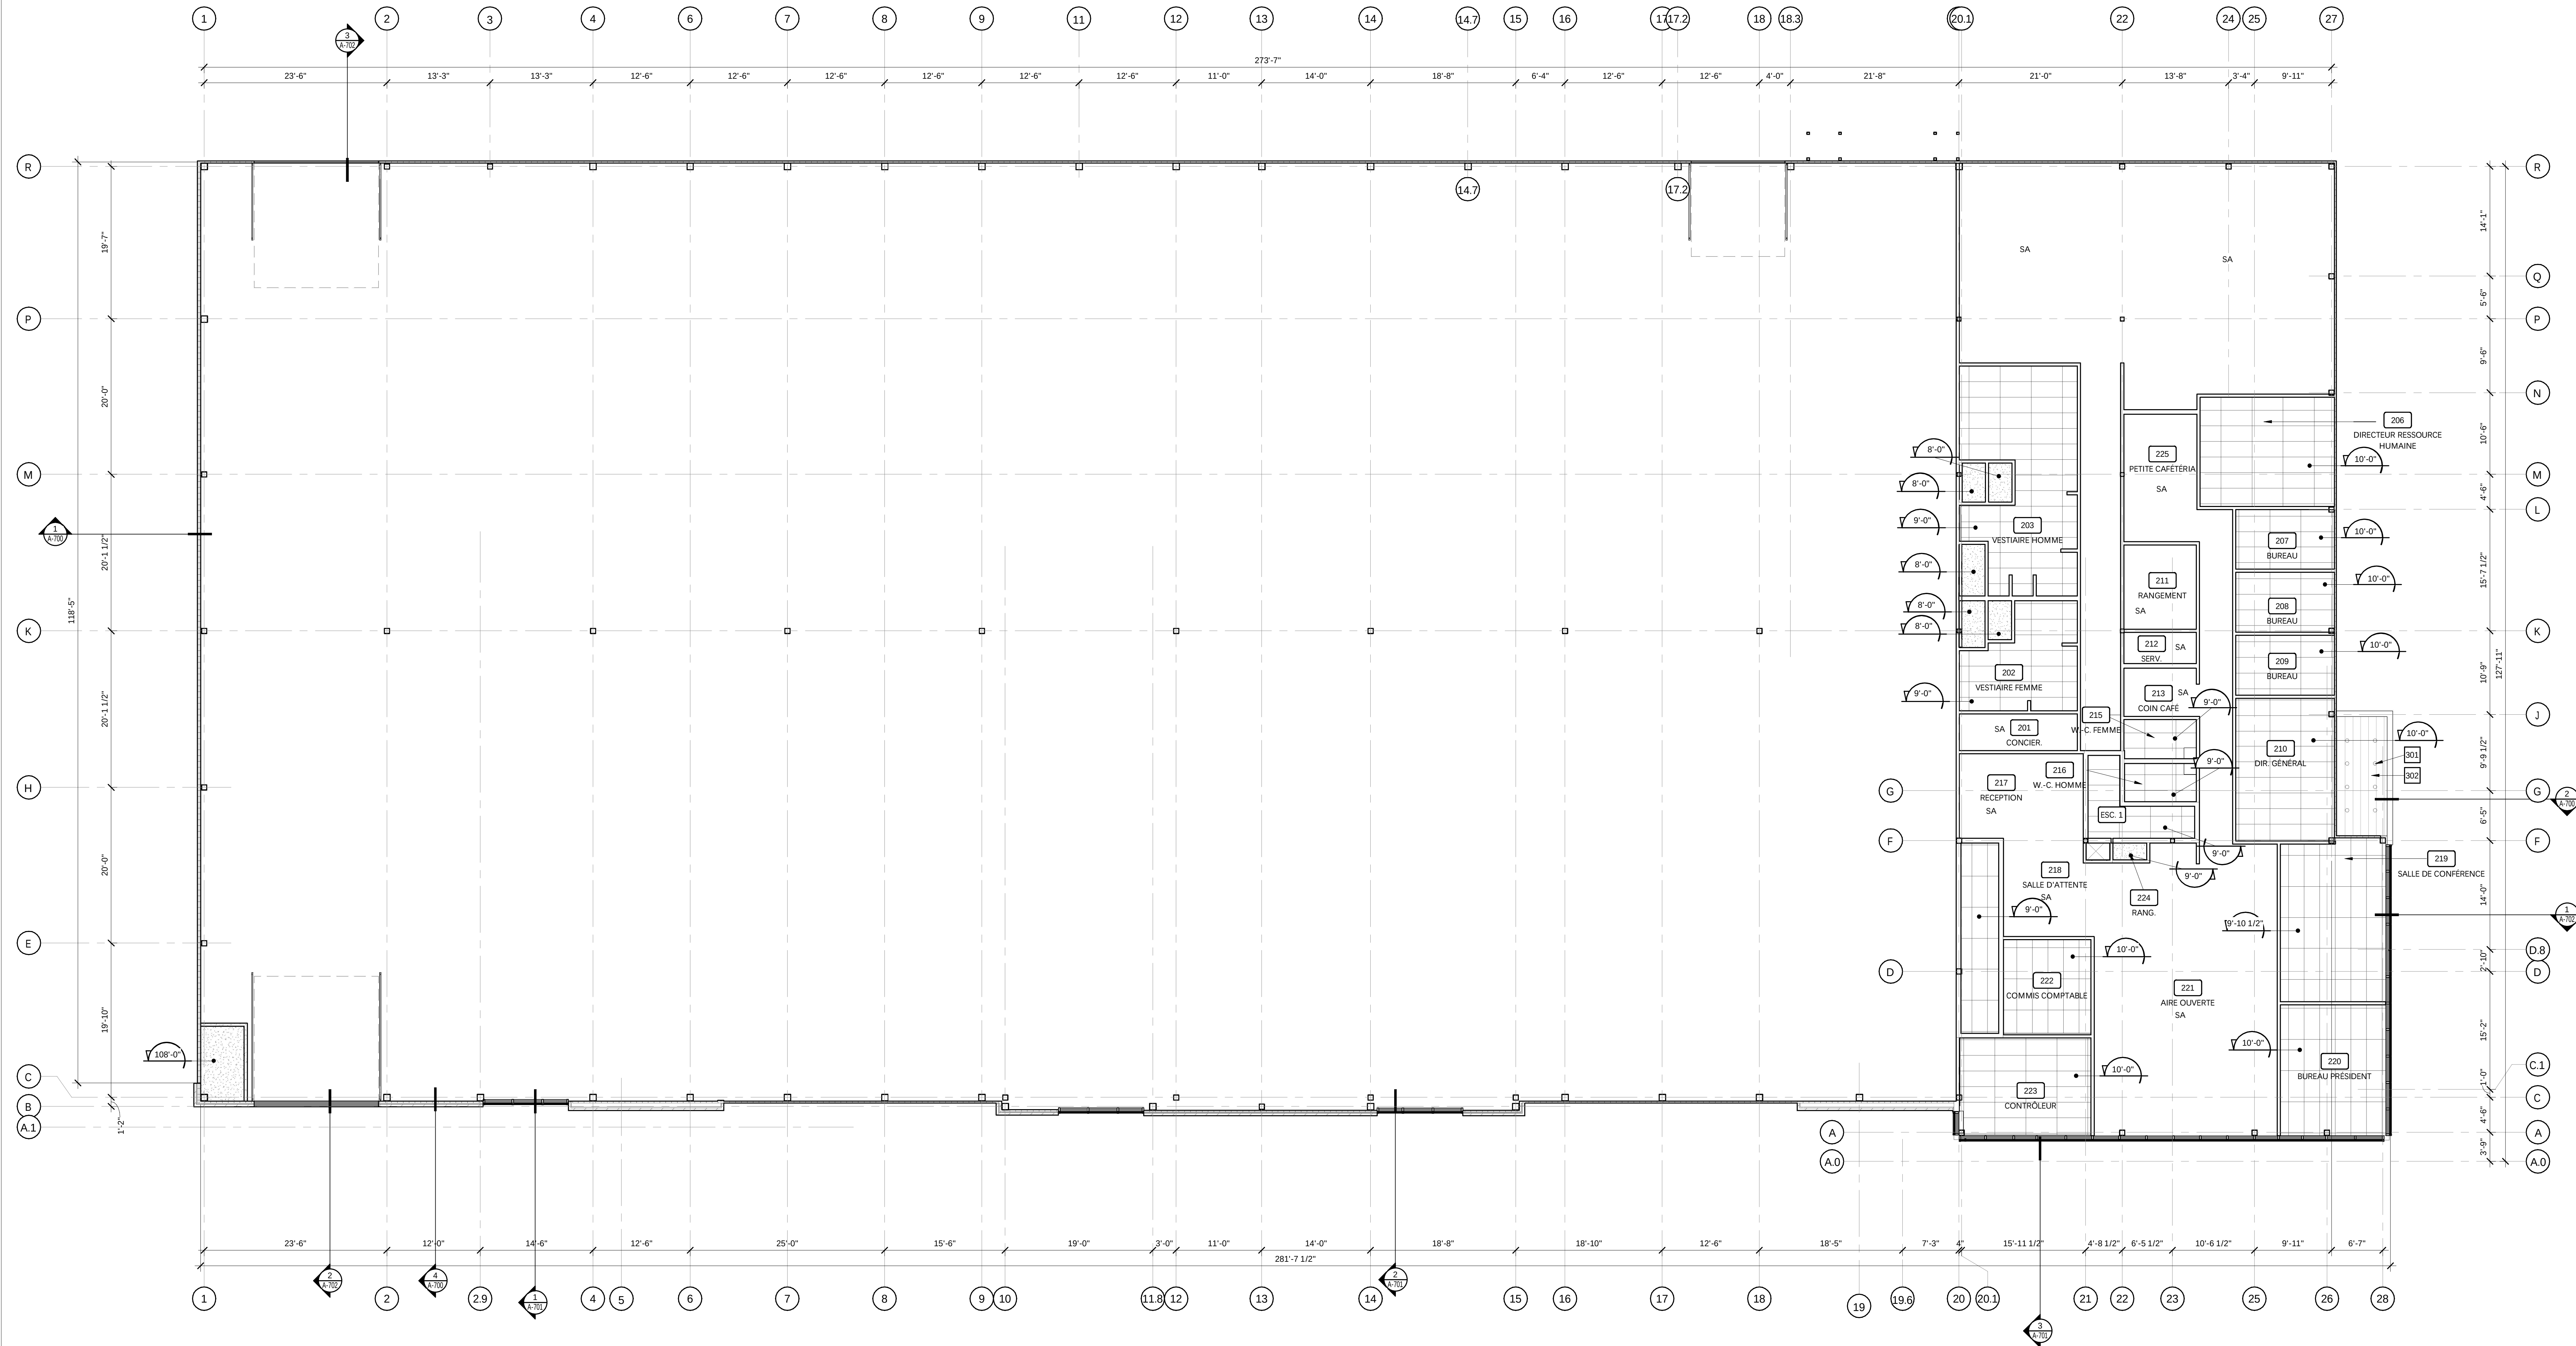

1 PLAN DE PLAFOND D'ÉTAGE
Echelle 1/8" = 1'-0"

LEGENDE GRAPHIQUE - SERIE 300

PLAFOND DE GYPSE

PLAFOND DE TUILES ACOUSTIQUES 24" X 48"


NOTES SPECIFIQUES - SERIE 300

301 LUMINAIRES EXTERIEURS ENCASTRES AU LED, VOIR ING.

302 SOFITE TYPE AD300 PERFORE COULEUR SIMILAIRE A LA MARQUISE.

303 PREVOIR RECOUVRIRE LE DESSOUS DE L'ESCALIER AVEC 2 GYPSES 5/8" TYPE "X" POUR ASSURER LA CONTINUITE DE LA RESISTANCE AU FEU DE L'ISSUE.

304 PREVOIR RETOMBEE DE GYPSE

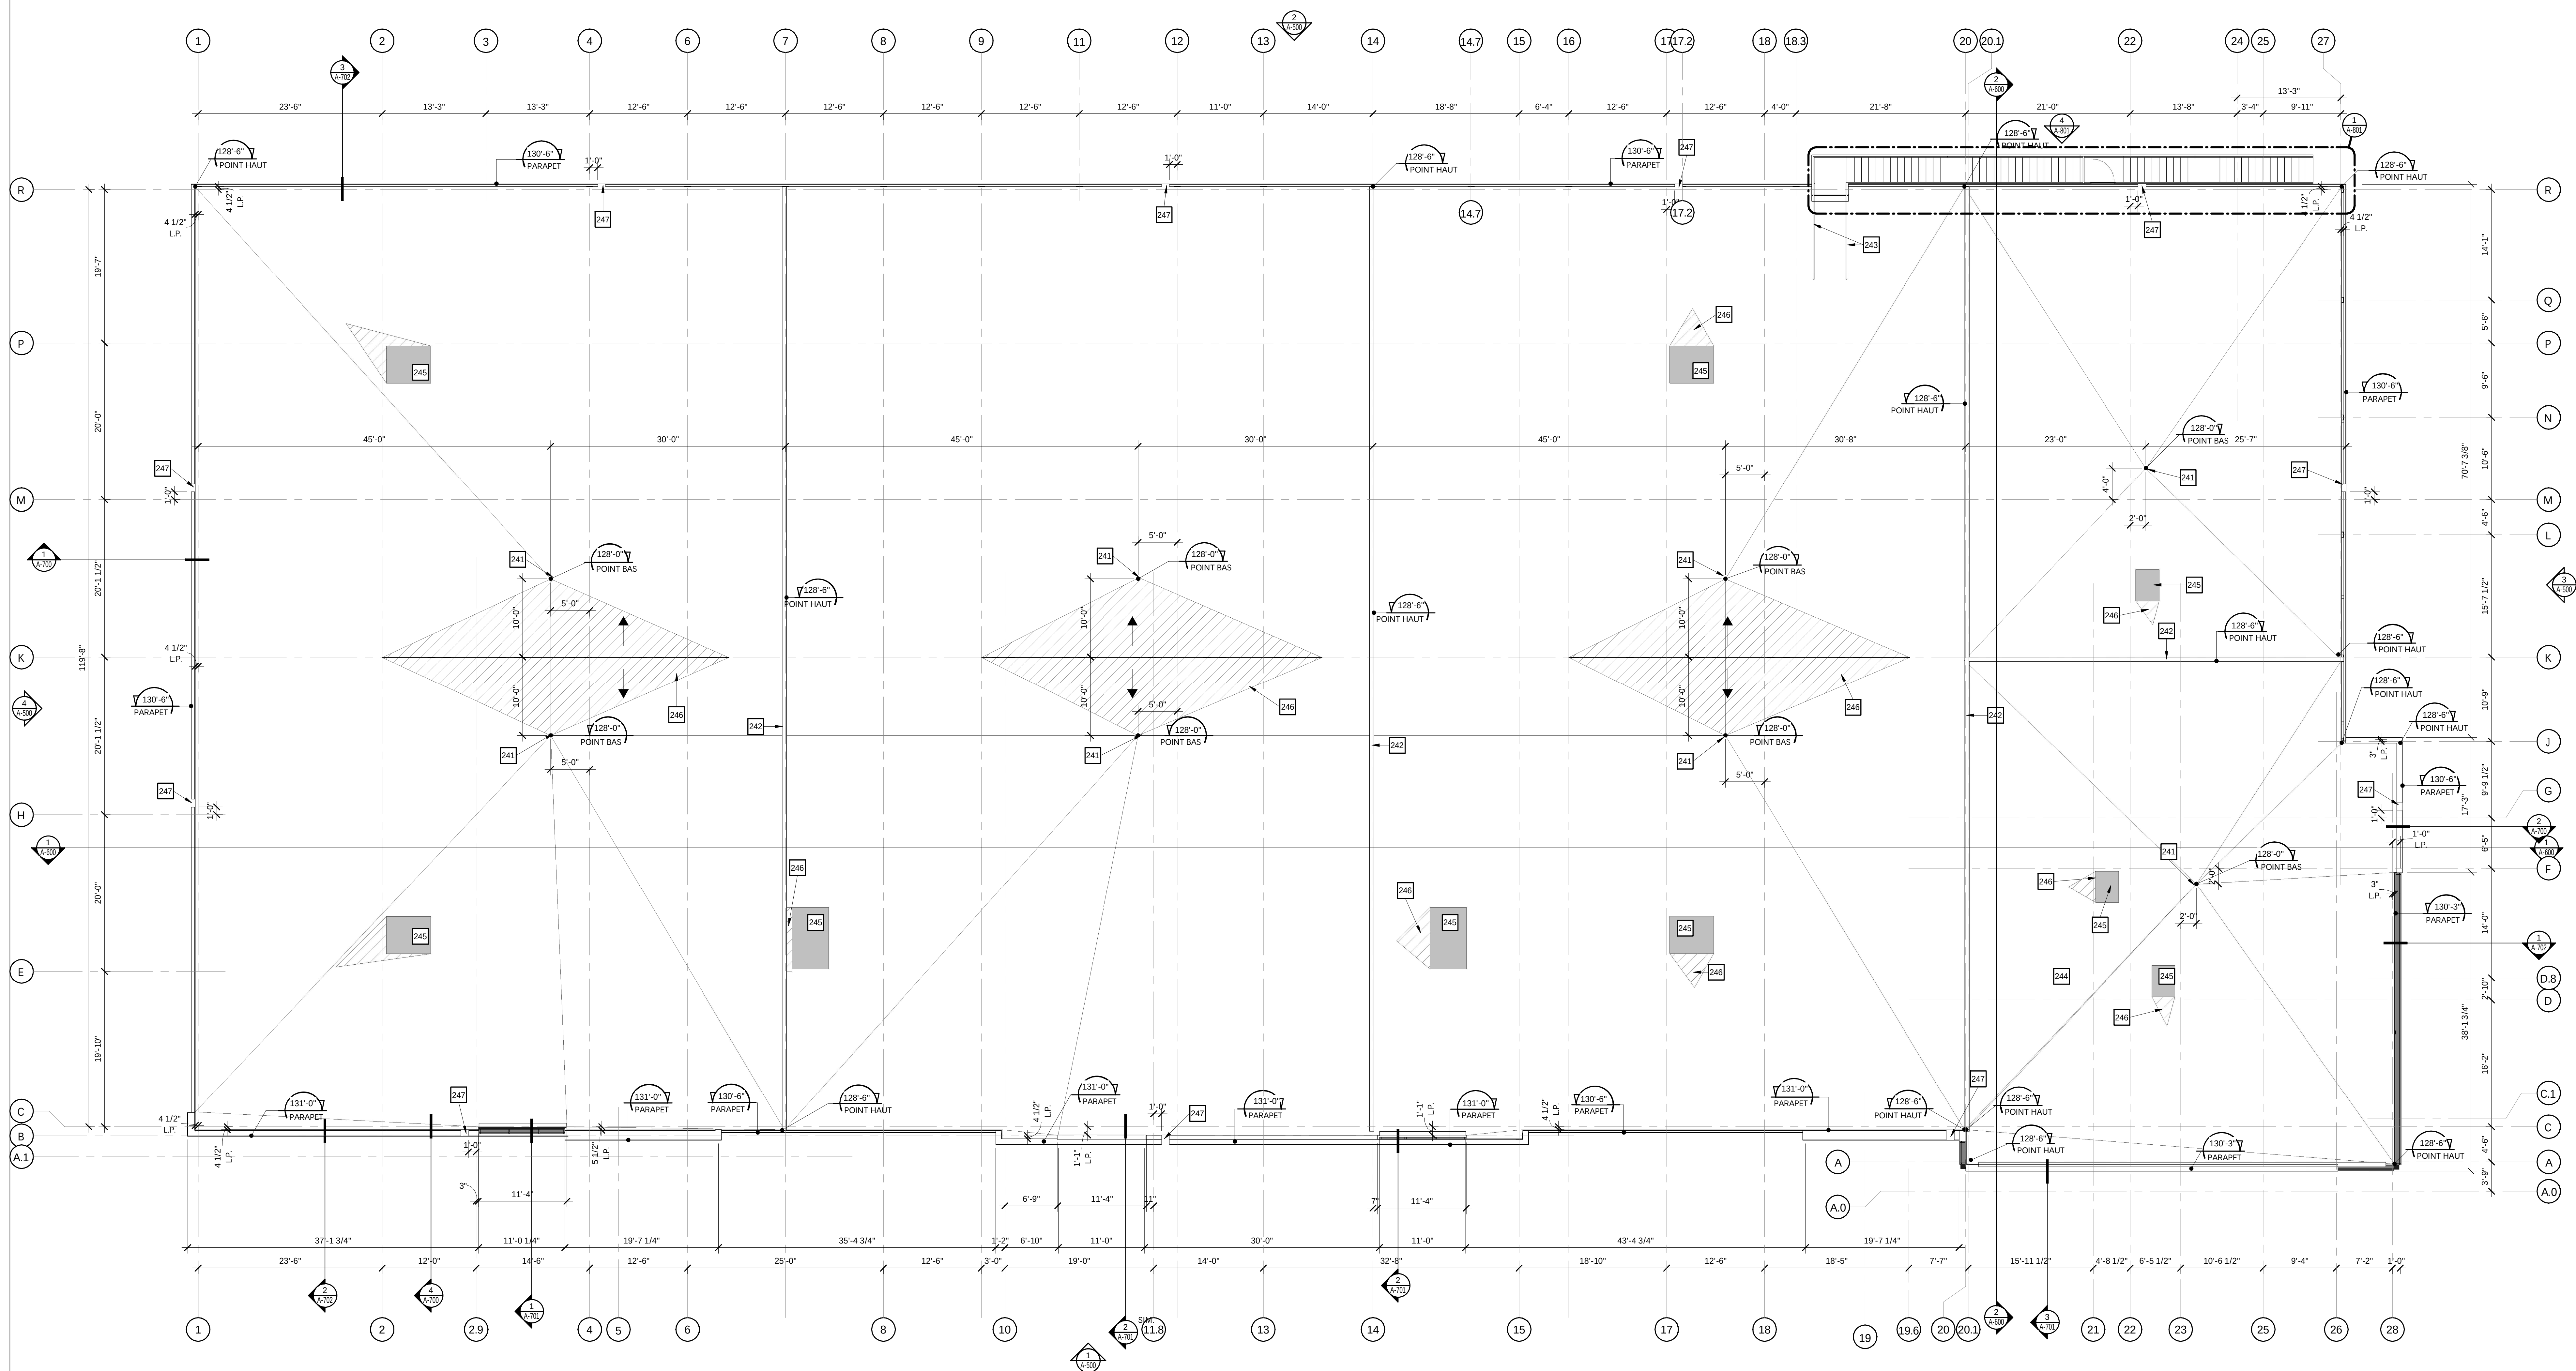

1 PLAN DE TOITURE
ÉCHELLE: 1/8" = 1'-0"

ÉVENT PRÉFABRIQUÉ EN ALUMINIUM, DIMENSION COORDONNER AVEC INGÉNIEUR

ISOLANT DE POLYURÉTHANE GICLÉ

MASTIQUE HYDROUGRANT AU PÉRIMÈTRE SOUS LA BRIDE

NOTE: VOIR PLAN DE MÉCANIQUE POUR LOCALISATION

BLOCAGES DE BOIS

REMONTER LE PARE-VAPEUR AU PÉRIMÈTRE DE 4" MIN

CAPUCHON: SOLIN PRÉFABRIQUÉ EN ACIER GALVANISÉ

MEMBRANE AUTO-ADHÉSIVE REMONTER SUR L'ÉVENT

REMONTER LA MEMBRANE SOUS-COUCHE

BLOCAGES DE BOIS

POUTRELLE D'ACIER, VOIR ING.

PONTAGE D'ACIER, VOIR ING.

CORNIÈRE D'ACIER, VOIR ING.

URÉTHANE GICLÉ 3" (PARE-AIR) AVEC PROTECTION IGNIFUGE 5/8"

2 DÉTAIL D'ÉVENT DE TOITURE
ÉCHELLE: 1" = 1'-0"

BÂTI EN BOIS TRAITÉ 2"x6" A 2x4" C/C RECOUVERT DE CONTREPLAQUE 5/8". REMPLIR LA CAVITÉ AVEC ISOLANT EN NATTE

PENTE

MEMBRANES ÉLASTOMÈRE

SOLIN MÉTALLIQUE PRÉPINT AVEC LARMIER

ISOLANT RIGIDE 2"

DESSUS DALLE DE TOIT

VAR

5 DÉTAIL DE SÉPARATEUR DE BASSINS
ÉCHELLE: 1" = 1'-0"

ÉQUIPEMENT MÉCANIQUE

CHEVAUCHEMENT DES MEMBRANES T.P.O

PENTE

SOLIN D'ACIER PRÉPINT

BÂTI EN BOIS 2x6 @ 16" C/C REMPLI D'ISOLANT DE FIBRE DE ROCHES RECOUVERT D'UNE CONTREPLAQUE 5/8" DE CHAQUE CÔTÉ

REMONTER LE PARE-VAPEUR

REMONTER LA MEMBRANE SOUS-COUCHE

BANDE DE MEMBRANE SUR 12" DE LONG

BANDE DE MEMBRANE AUTO-ADHÉSIVE

3 DÉTAIL D'UNITÉ MÉCANIQUE
ÉCHELLE: 1" = 1'-0"

IDENTIFICATION DU DRAIN

COLLET DE SERRAGE EN ALUMINIUM

BOULON EN ACIER INOX, SOUDÉ À L'ASSIETTE

MANCHON DE RÉFECTION AVEC COLLET D'ÉTANCHÉITÉ

COLONNE PLUVIALE

PENTE

CRÉPINE ANTI-VANDALE

ASSIETTE DE TOIT EN CUIVRE, SOUDÉE EN CONTINUE À UN MANCHON EN CUIVRE

COUCHE DE SCELLANT SOUS L'ASSIETTE

2 PIÈCES DE BOIS 2x6"

BANDE DE CONTREPLAQUE RECOUVRE D'UNE MEMBRANE AUTO-ADHÉSIVE

ISOLANT DE PENTE 1" SUR 12" AU PÉRIMÈTRE DU DRAIN

PENTE

ISOLATION (VOIR ING.)

COLLET DE SERRAGE POUR NOUVEAU DRAIN (VOIR ING.) ET BÉGINE D'ÉTANCHÉITÉ POUR RÉFECTION TOITURE EXISTANTE

4 DÉTAIL DE DRAIN DE TOITURE
ÉCHELLE: 1" = 1'-0"

PROJECTION DU PARAPET

MEMBRANE DE RENFORT

BLOCAGE DE BOIS

SOLIN D'ACIER PRÉPINT

CONTRÉPLAQUE 5/8" POUR FOND DE CLOUAGE ET REMONTER DE MEMBRANE

REMPUR LA CAVITÉ D'ISOLANT GICLÉ

DESSUS ACIER

TL

VAR

6 DÉTAIL GARGOUILLE
ÉCHELLE: 1 1/2" = 1'-0"

NOTES SPÉCIFIQUES - SÉRIE 240

241 DRAIN DE TOIT (VOIR ING.), PRÉVOIR UNE BRISSEUSE DE 1% SUPPLÉMENTAIRE, 2'-0" AU PÉRIMÈTRE DE DRAIN, VOIR DÉTAIL 41A-240.

242 LIMITE DE BASSIN, VOIR DÉTAIL 51A240

243 GARDE-CORPS AUTOPORTANT 36" DE HAUT SUR 10'-0" DE LONG, VOIR FABRICANT

244 ÉVENT AU TOIT, VOIR ING. ET DÉTAIL 1 ET 21A240 POUR L'ÉTANCHÉITÉ

245 UNITÉ MÉCANIQUE AU TOIT, VOIR ING. ET DÉTAIL 31A241 POUR L'ÉTANCHÉITÉ

246 ISOLANT DE PENTE

247 GARGOUILLE EN ACIER PRÉPINT, PRÉVOIR DÉCOUPER LE PANNELAU ISOLÉ (VOIR DÉTAIL 61A-240)

#	Date	Description
12	2024-06-12	CONSTRUCTION REV.01
5	2023-11-22	FINA.01
4	2023-11-07	CONSTRUCTION
2	2023-09-05	PERMIS

#	Date	Description
12	2024-06-12	CONSTRUCTION REV.01
5	2023-11-22	FINA.01
4	2023-11-07	CONSTRUCTION
2	2023-09-05	PERMIS


POUR CONSTRUCTION

Client	SICOLA
Référence	

Bâtiment industriel - rue Joseph-Marc-Vermette

rue Joseph-Marc-Vermette, Saint-Javier (Québec)

Date	PLAN DE TOITURE
Dessiné	M. GARCIA
Vérifié	M. GARCIA
Approuvé	M. LACOMBE
Chargé de projet	M. GARCIA
Discipline	Architecture
Échelle	Comme indiqué
Date	2024-06-12
Page	06 de 10
Dossier	23-349MB
Faible	A-240

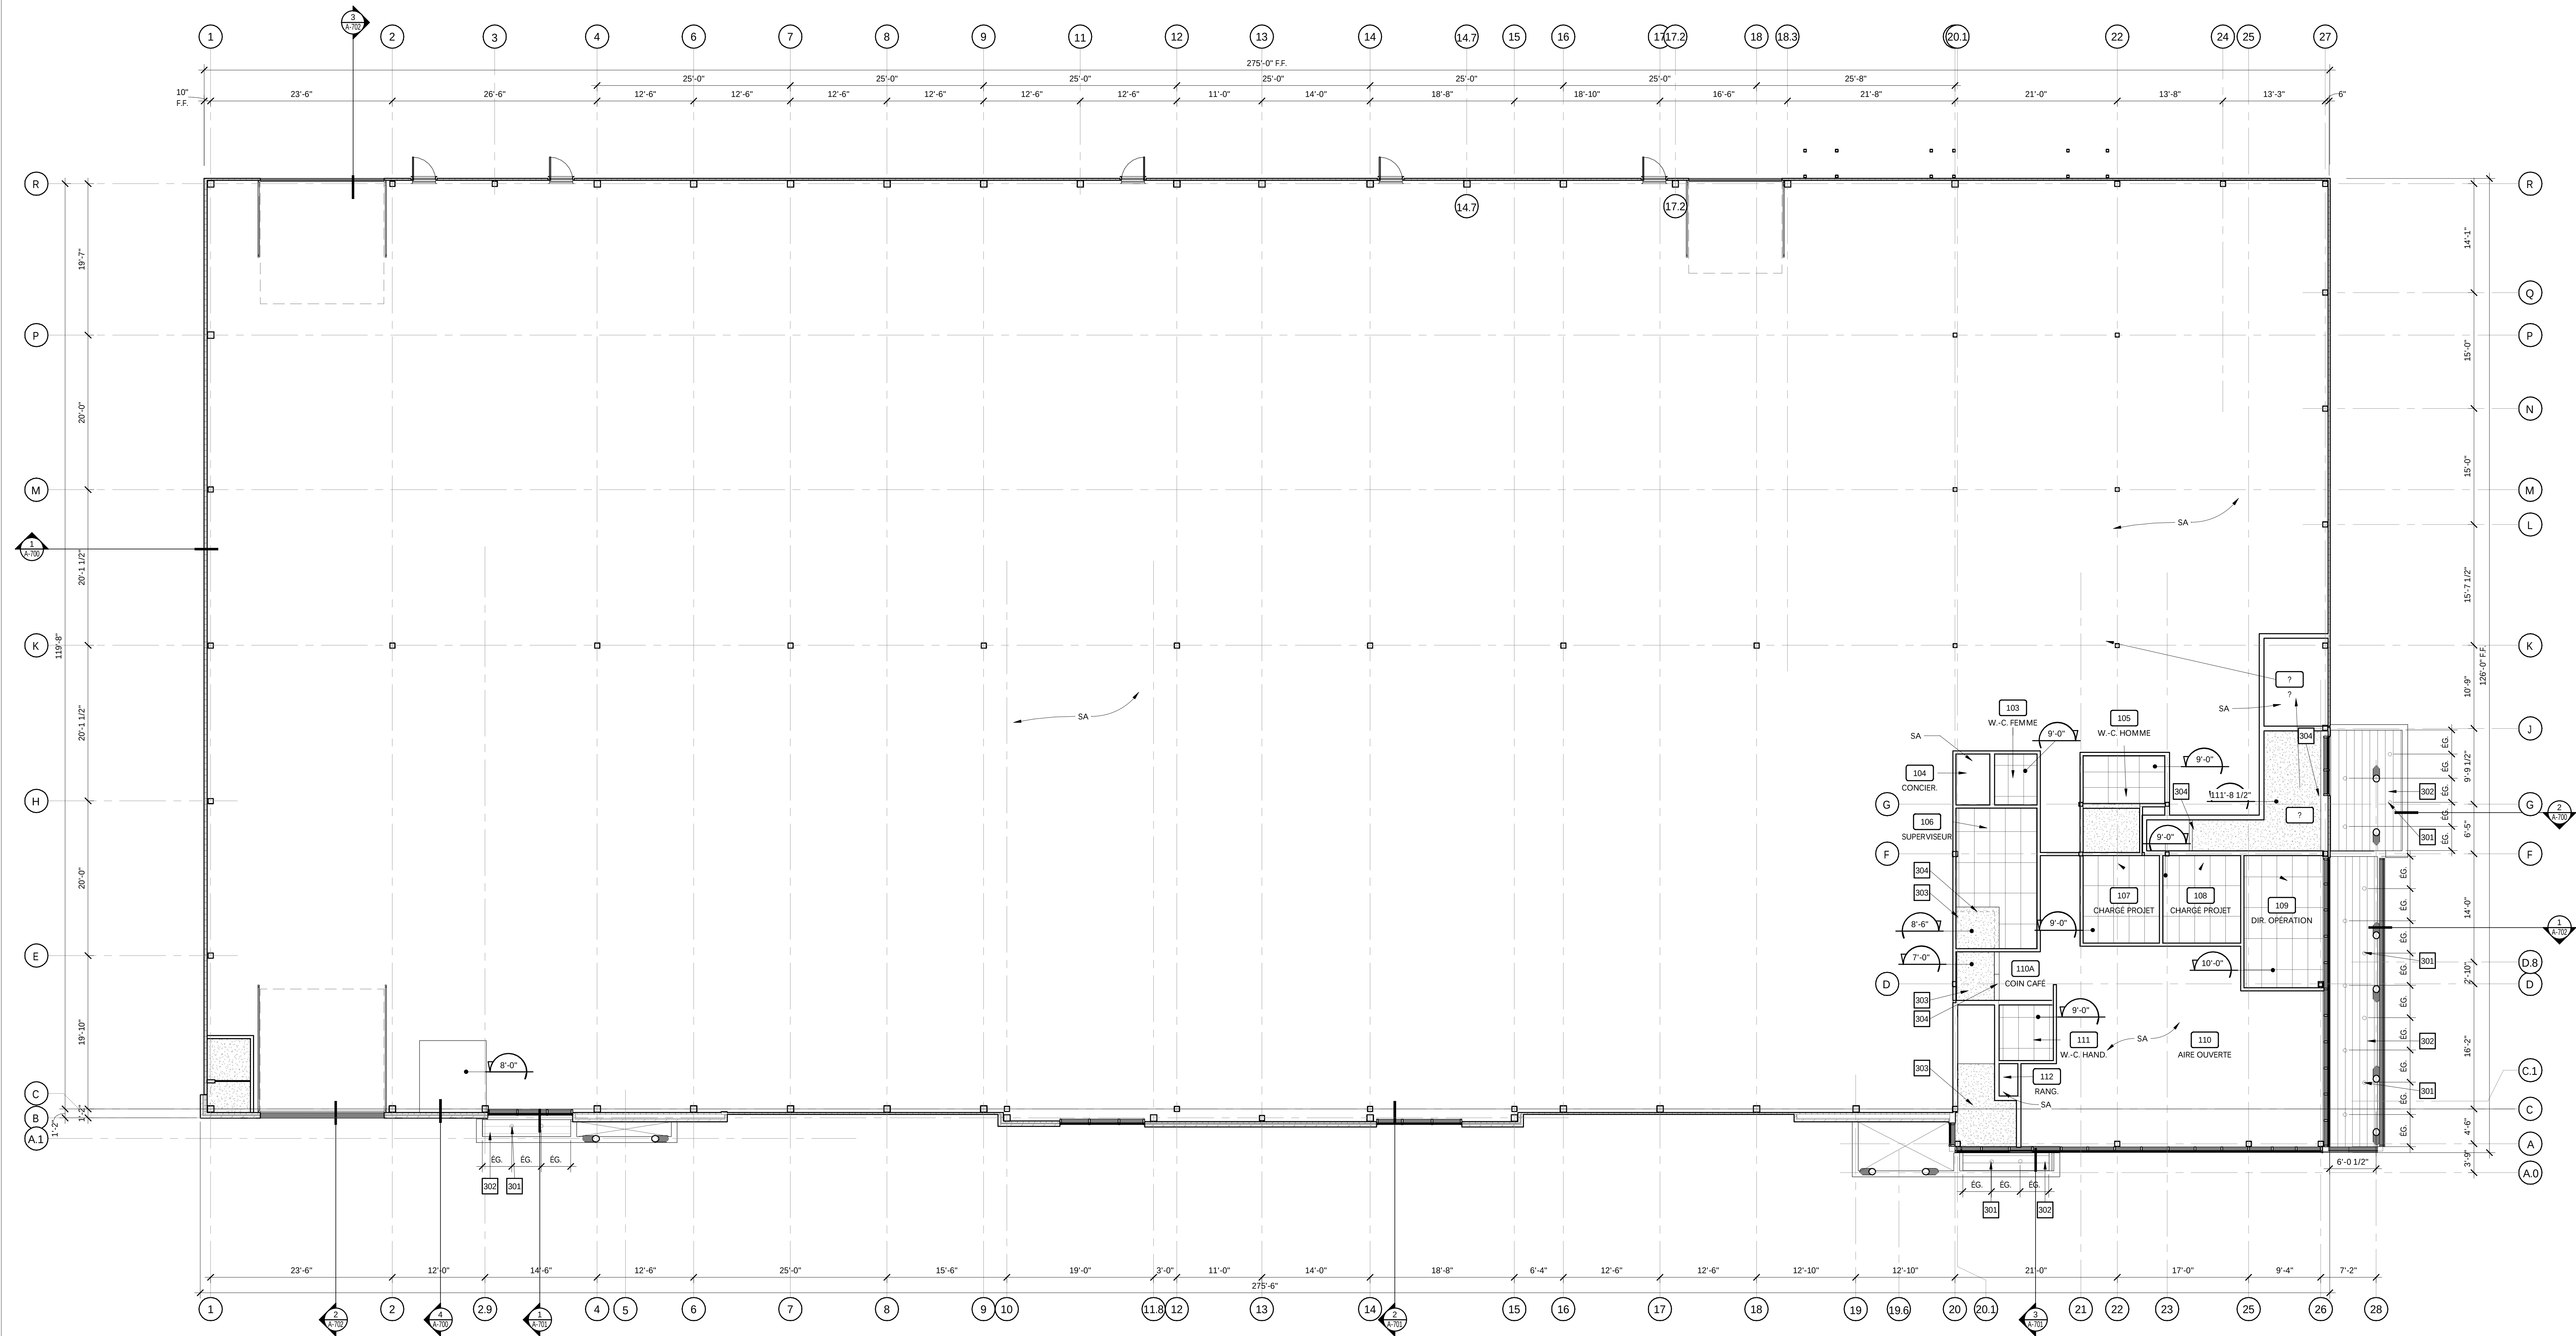

1 PLAN DE PLAFOND DU REZ-DE-CHAUSSEE
Echelle : 1/8" = 1'-0"

LEGENDE GRAPHIQUE - SÉRIE 300

	PLAFOND DE GYPSE
	PLAFOND DE TUILES ACOUSTIQUES 24" X 48"

NOTES SPECIFIQUES - SÉRIE 300

- 301 LUMINAIRES EXTERIEURS ENCASTRES AU LED, VOIR ING.
302 SOFFITE TYPE AD300 PERFORE COULEUR SIMILAIRE A LA MARQUISE
303 PREVOIR RECOUVRIRE LE DESSOUS DE L'ESCALIER AVEC 2 GYPSES 5/8" TYPE "X" POUR ASSURER LA CONTINUITE DE LA RESISTANCE AU FEU DE L'ISSUE
304 PREVOIR RETOMBEE DE GYPSE



#	Date	Description
12	2024-06-12	CONSTRUCTION RÉV. 01
10	2024-01-22	PROJ. 05
4	2023-11-07	CONSTRUCTION

POUR CONSTRUCTION




Bâtiment industriel - rue Joseph-Marc-Vermette


rue Joseph-Marc-Vermette, Saint-Jarvier (Québec)

PLAN DE PLAFOND - REZ-DU-CHAUSSEE


Dessiné M. GARCIA	Discipline Architecture
Vérifié M. GARCIA	Echelle 1/8" = 1'-0"
Approuvé M. LACOMBE	Date 2024-06-12
Chargé de projet M. GARCIA	Page de

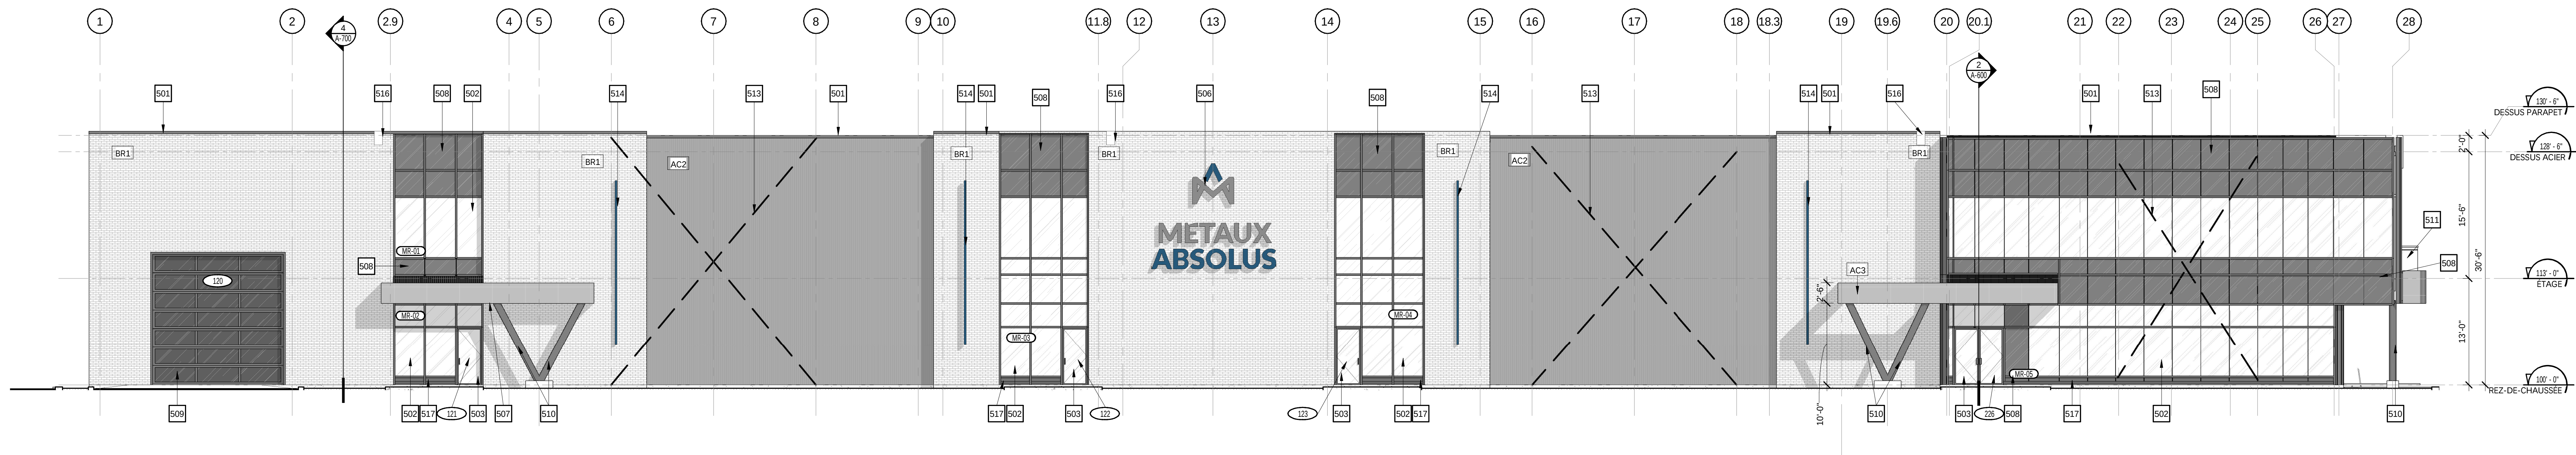


1 ÉLEVATION AVANT (RUE JEAN-MARC-VERMETTE)
ÉCHELLE: 1/8" = 1'-0"

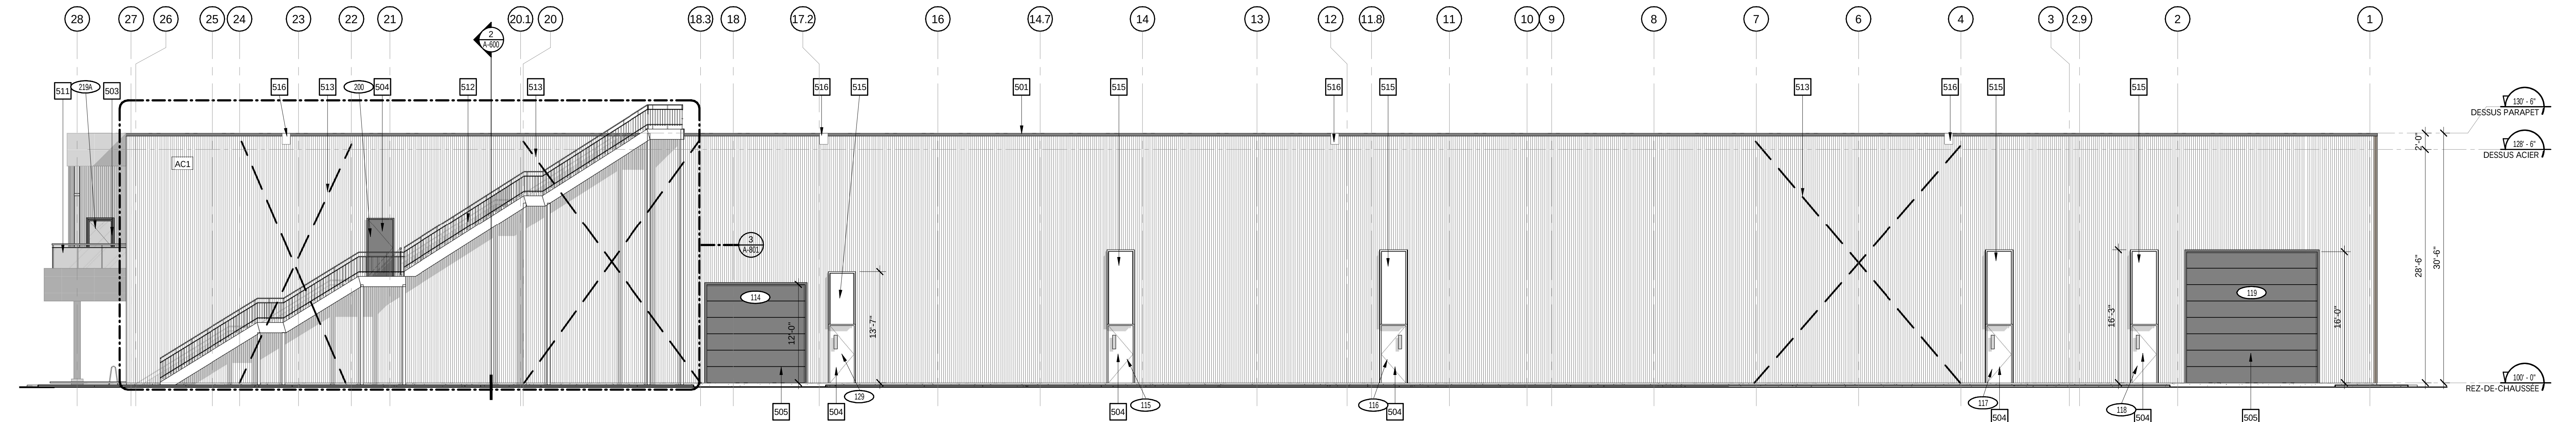

2 ÉLEVATION ARRIERE Copie 1
ÉCHELLE: 1/8" = 1'-0"

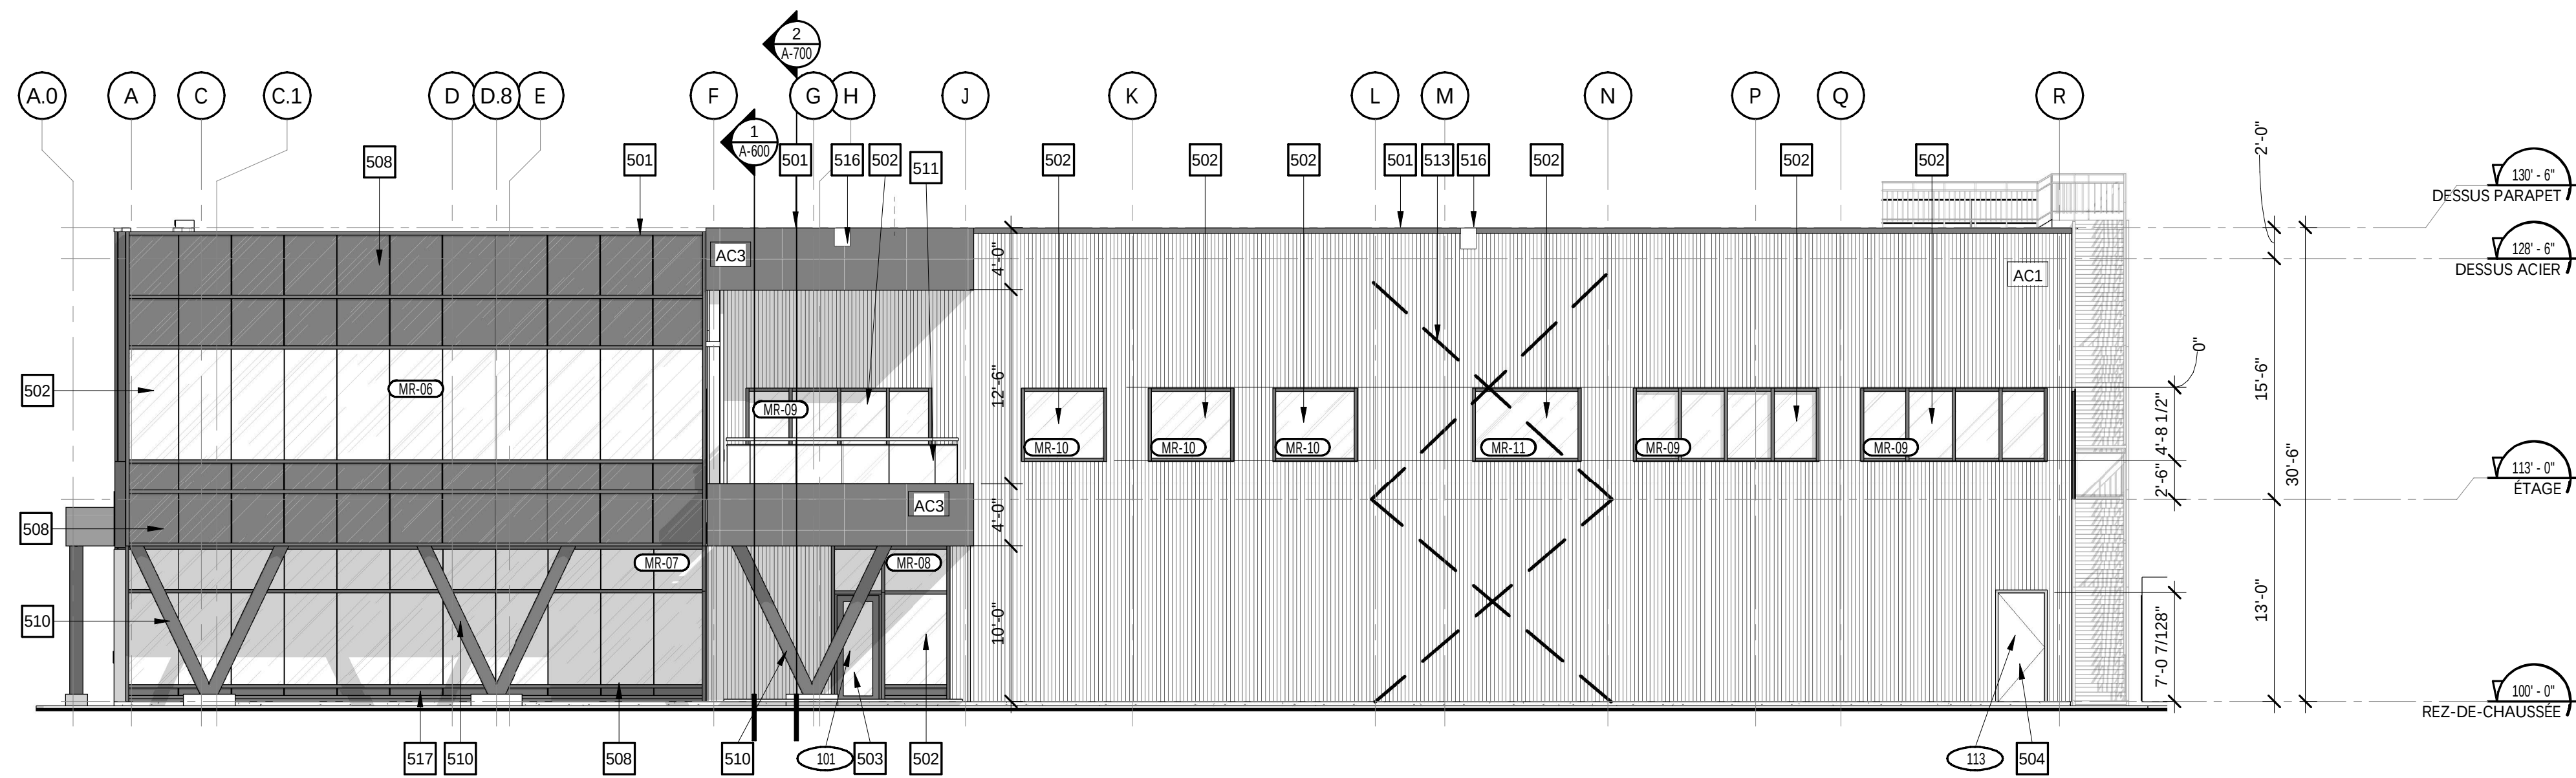

3 ÉLEVATION LATÉRALE DROITE Copie 1
ÉCHELLE: 1/8" = 1'-0"

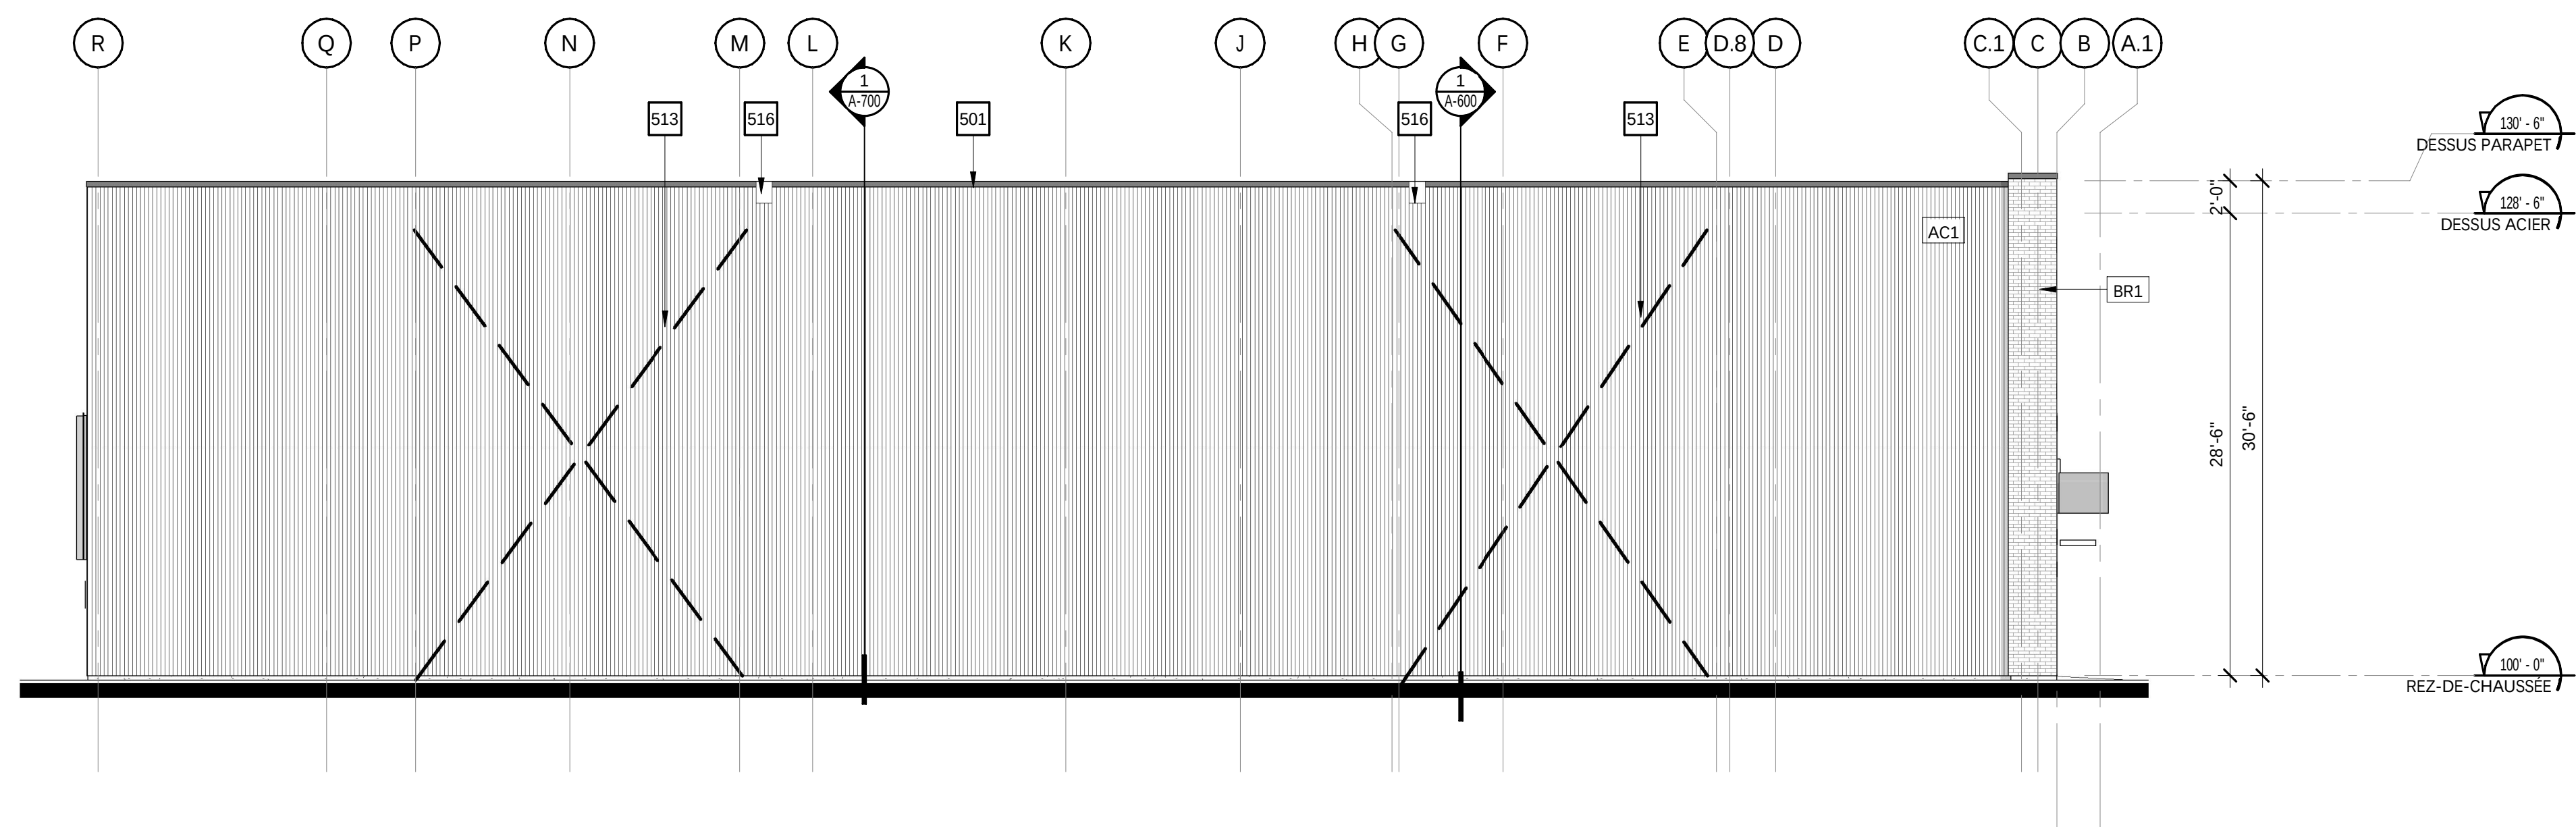

4 ÉLEVATION LATÉRALE GAUCHE Copie 1
ÉCHELLE: 1/8" = 1'-0"

LÉGENDE DES MATÉRIAUX

BR1	REVÊTEMENT DE MAÇONNERIE MODÈLE: LINEART STONE COMPAGNIE: PERMACON COULEUR: CAMEO BRIGE MORTIER: CRÈME 1-1-6 DE KING *INSTALLER EN QUINCONCE
AC1	REVÊTEMENT D'ACIER CORRUGUÉ 7/8" COMPAGNIE: VICWEST COULEUR: GRIS PIERRE
AC2	REVÊTEMENT D'ACIER CORRUGUÉ 7/8" COMPAGNIE: VICWEST COULEUR: NOIR
AC3	REVÊTEMENT DE PANNEAUX D'ACIER COMPAGNIE: VICWEST MODÈLE: AD 300 COULEUR: NOIR

NOTES SPÉCIFIQUES - SÉRIE 500


S01	SOLIN D'ACIER PRÉPINT COULEUR NOIR DE VICWEST.
S02	MUR-RIDICAU EN ALUMINIUM COULEUR NOIR FINI INT. ET EXT. DES MENEAUX, VOIR A-901.
S03	PORTE ET CADRE D'ALUMINIUM ISOLÉ FINI NOIR, VOIR A960.
S04	PORTE ET CADRE EN ACIER ISOLÉ PEINT, COULEUR NOIR DE VICWEST, VOIR A960.
S05	PORTE DE GARAGE EN ACIER ISOLÉ, COULEUR SIMILAIRE AU NOIR DE VICWEST, VOIR A960.
S06	ENSEIGNE, PRÉVOIR RACCORDEMENT ÉLECTRIQUE ET FOND DE CLOUAGE, VOIR ING.
S07	LUMINAIRE EXTÉRIEUR ENCASTRÉ, VOIR ING.
S08	PANNEAU TYMPAN EN CÉRAMIQUE FRITÉE COULEUR NOIR DE MULTIVER, VOIR A901.
S09	PORTE ET CADRE EN ALUMINIUM ISOLÉ AVEC VERRIE TINTÉE VOIR A960.
S10	COLONNE D'ACIER, VOIR ING. PRÉVOIR PEINDRE DE COULEUR NOIR ADJACENTE AU REVÊTEMENT ADJACENT
S11	GARDE-CORPS EN ACIER PRÉPINT NOIR DE 42" DE HAUT
S12	ESCALIER EXTÉRIEUR EN ACIER GALVANISÉ, VOIR A900-801.
S13	CONTREVENTEMENT, VOIR ING.
S14	MENEAU D'ALUMINIUM DÉCORATIF COULEUR BLEU.
S15	FENÊTRE AVEC CADRE D'ACIER PEINT COULEUR SIMILAIRE AU NOIR DE VICWEST, VOIR A960.
S16	GARGOUILLE EN ACIER PRÉPINT, PRÉVOIR DÉCOUPER LE PANNEAU ISOLÉ.
S17	PANNEAU D'ALUMINIUM.

#	Date	Description
12	2024-06-12	CONSTRUCTION REV.01
11	2024-01-30	PMA.06
9	2024-01-15	PMA.04
6	2023-12-05	PMA.02
4	2023-11-07	CONSTRUCTION
2	2023-09-05	PERMIS

POUR CONSTRUCTION




Bâtiment industriel - rue Joseph-Marc-Vermette

rue Joseph-Marc-Vermette, Saint-Javier (Québec)

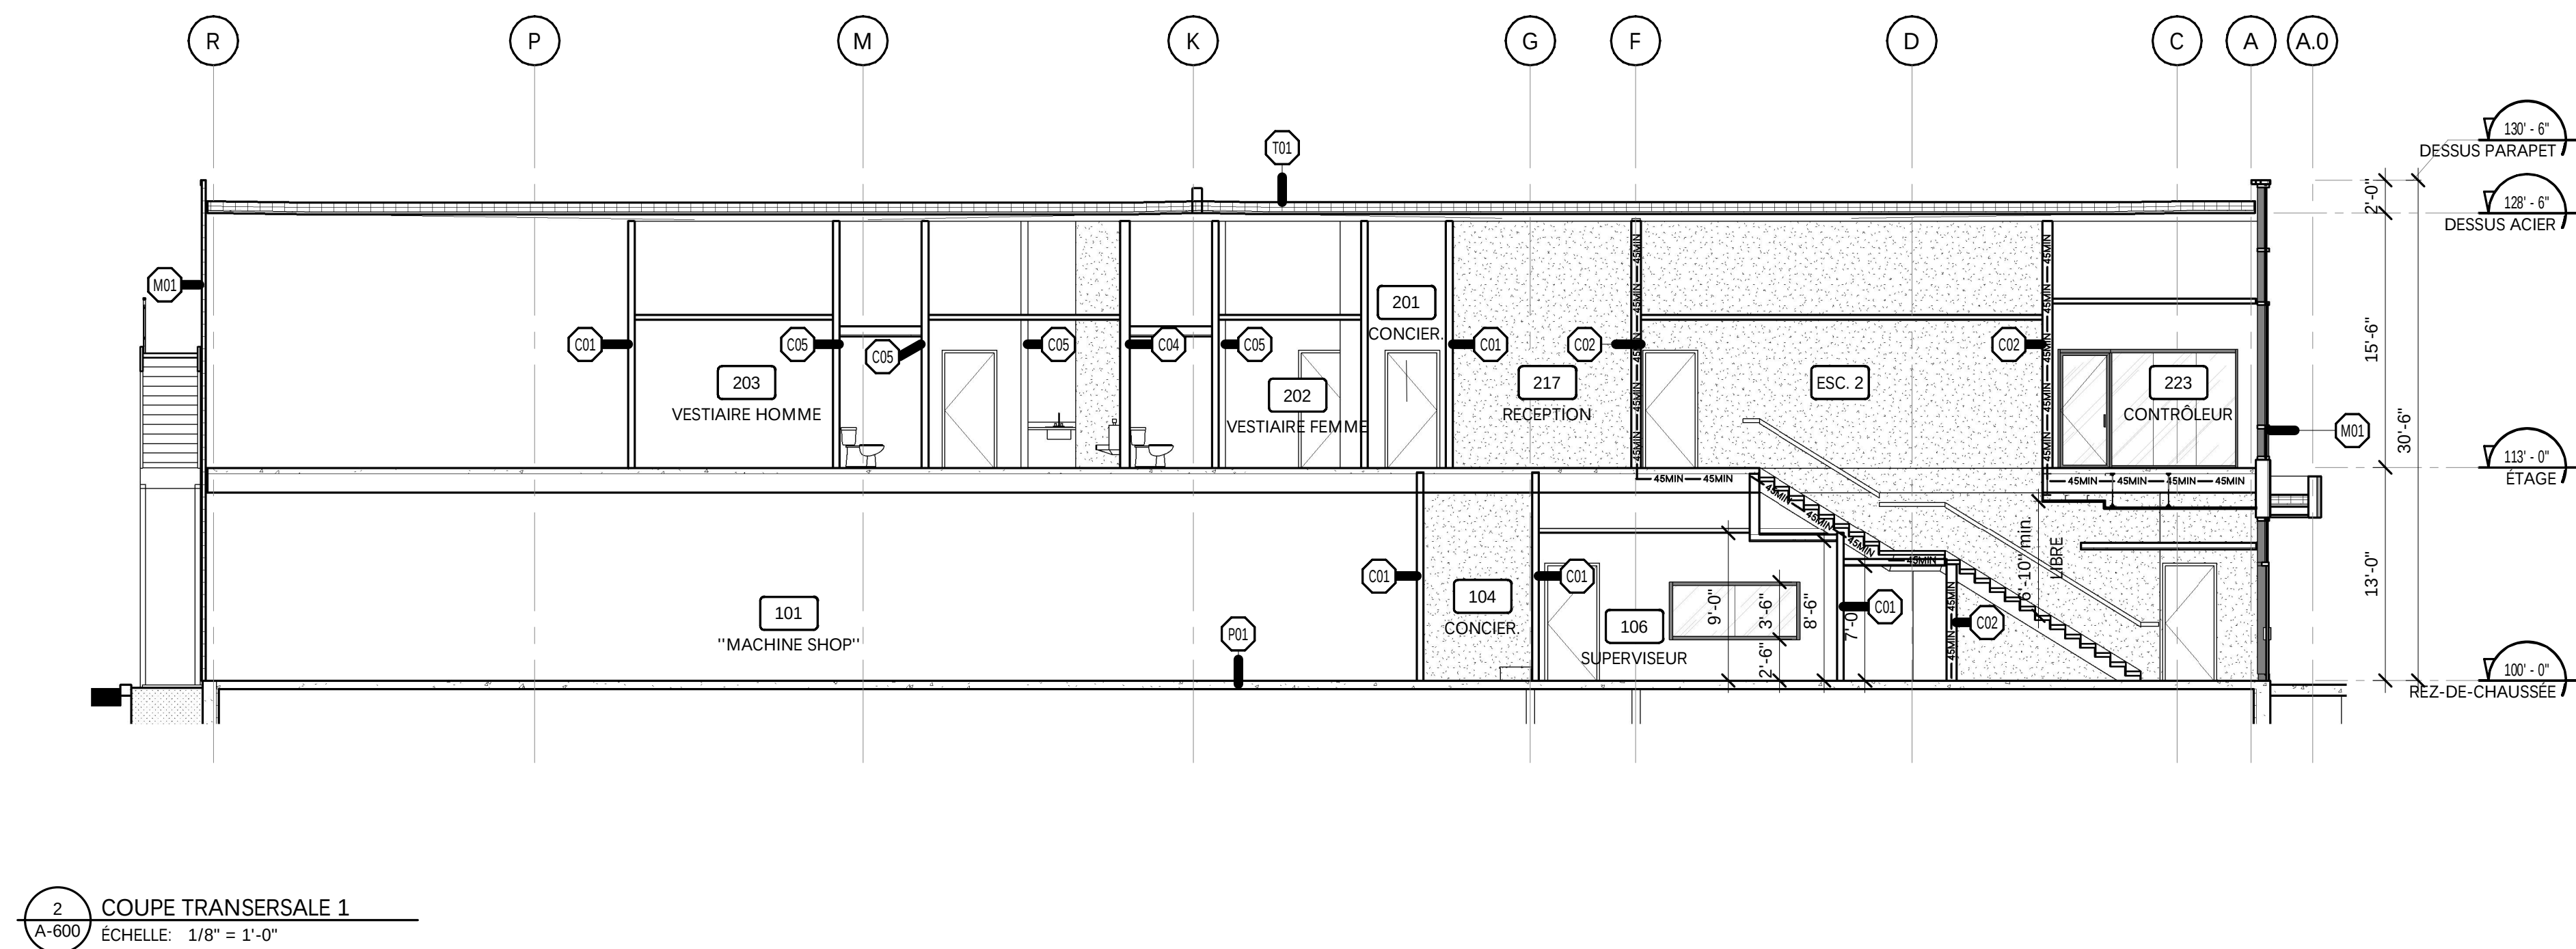

12	2024-06-12	CONSTRUCTION REV/01
A	2023-11-07	CONSTRUCTION
2	2023-09-05	PERMIS
#	Date	Description

Dossier **23-349MB** Feuille **A-600**

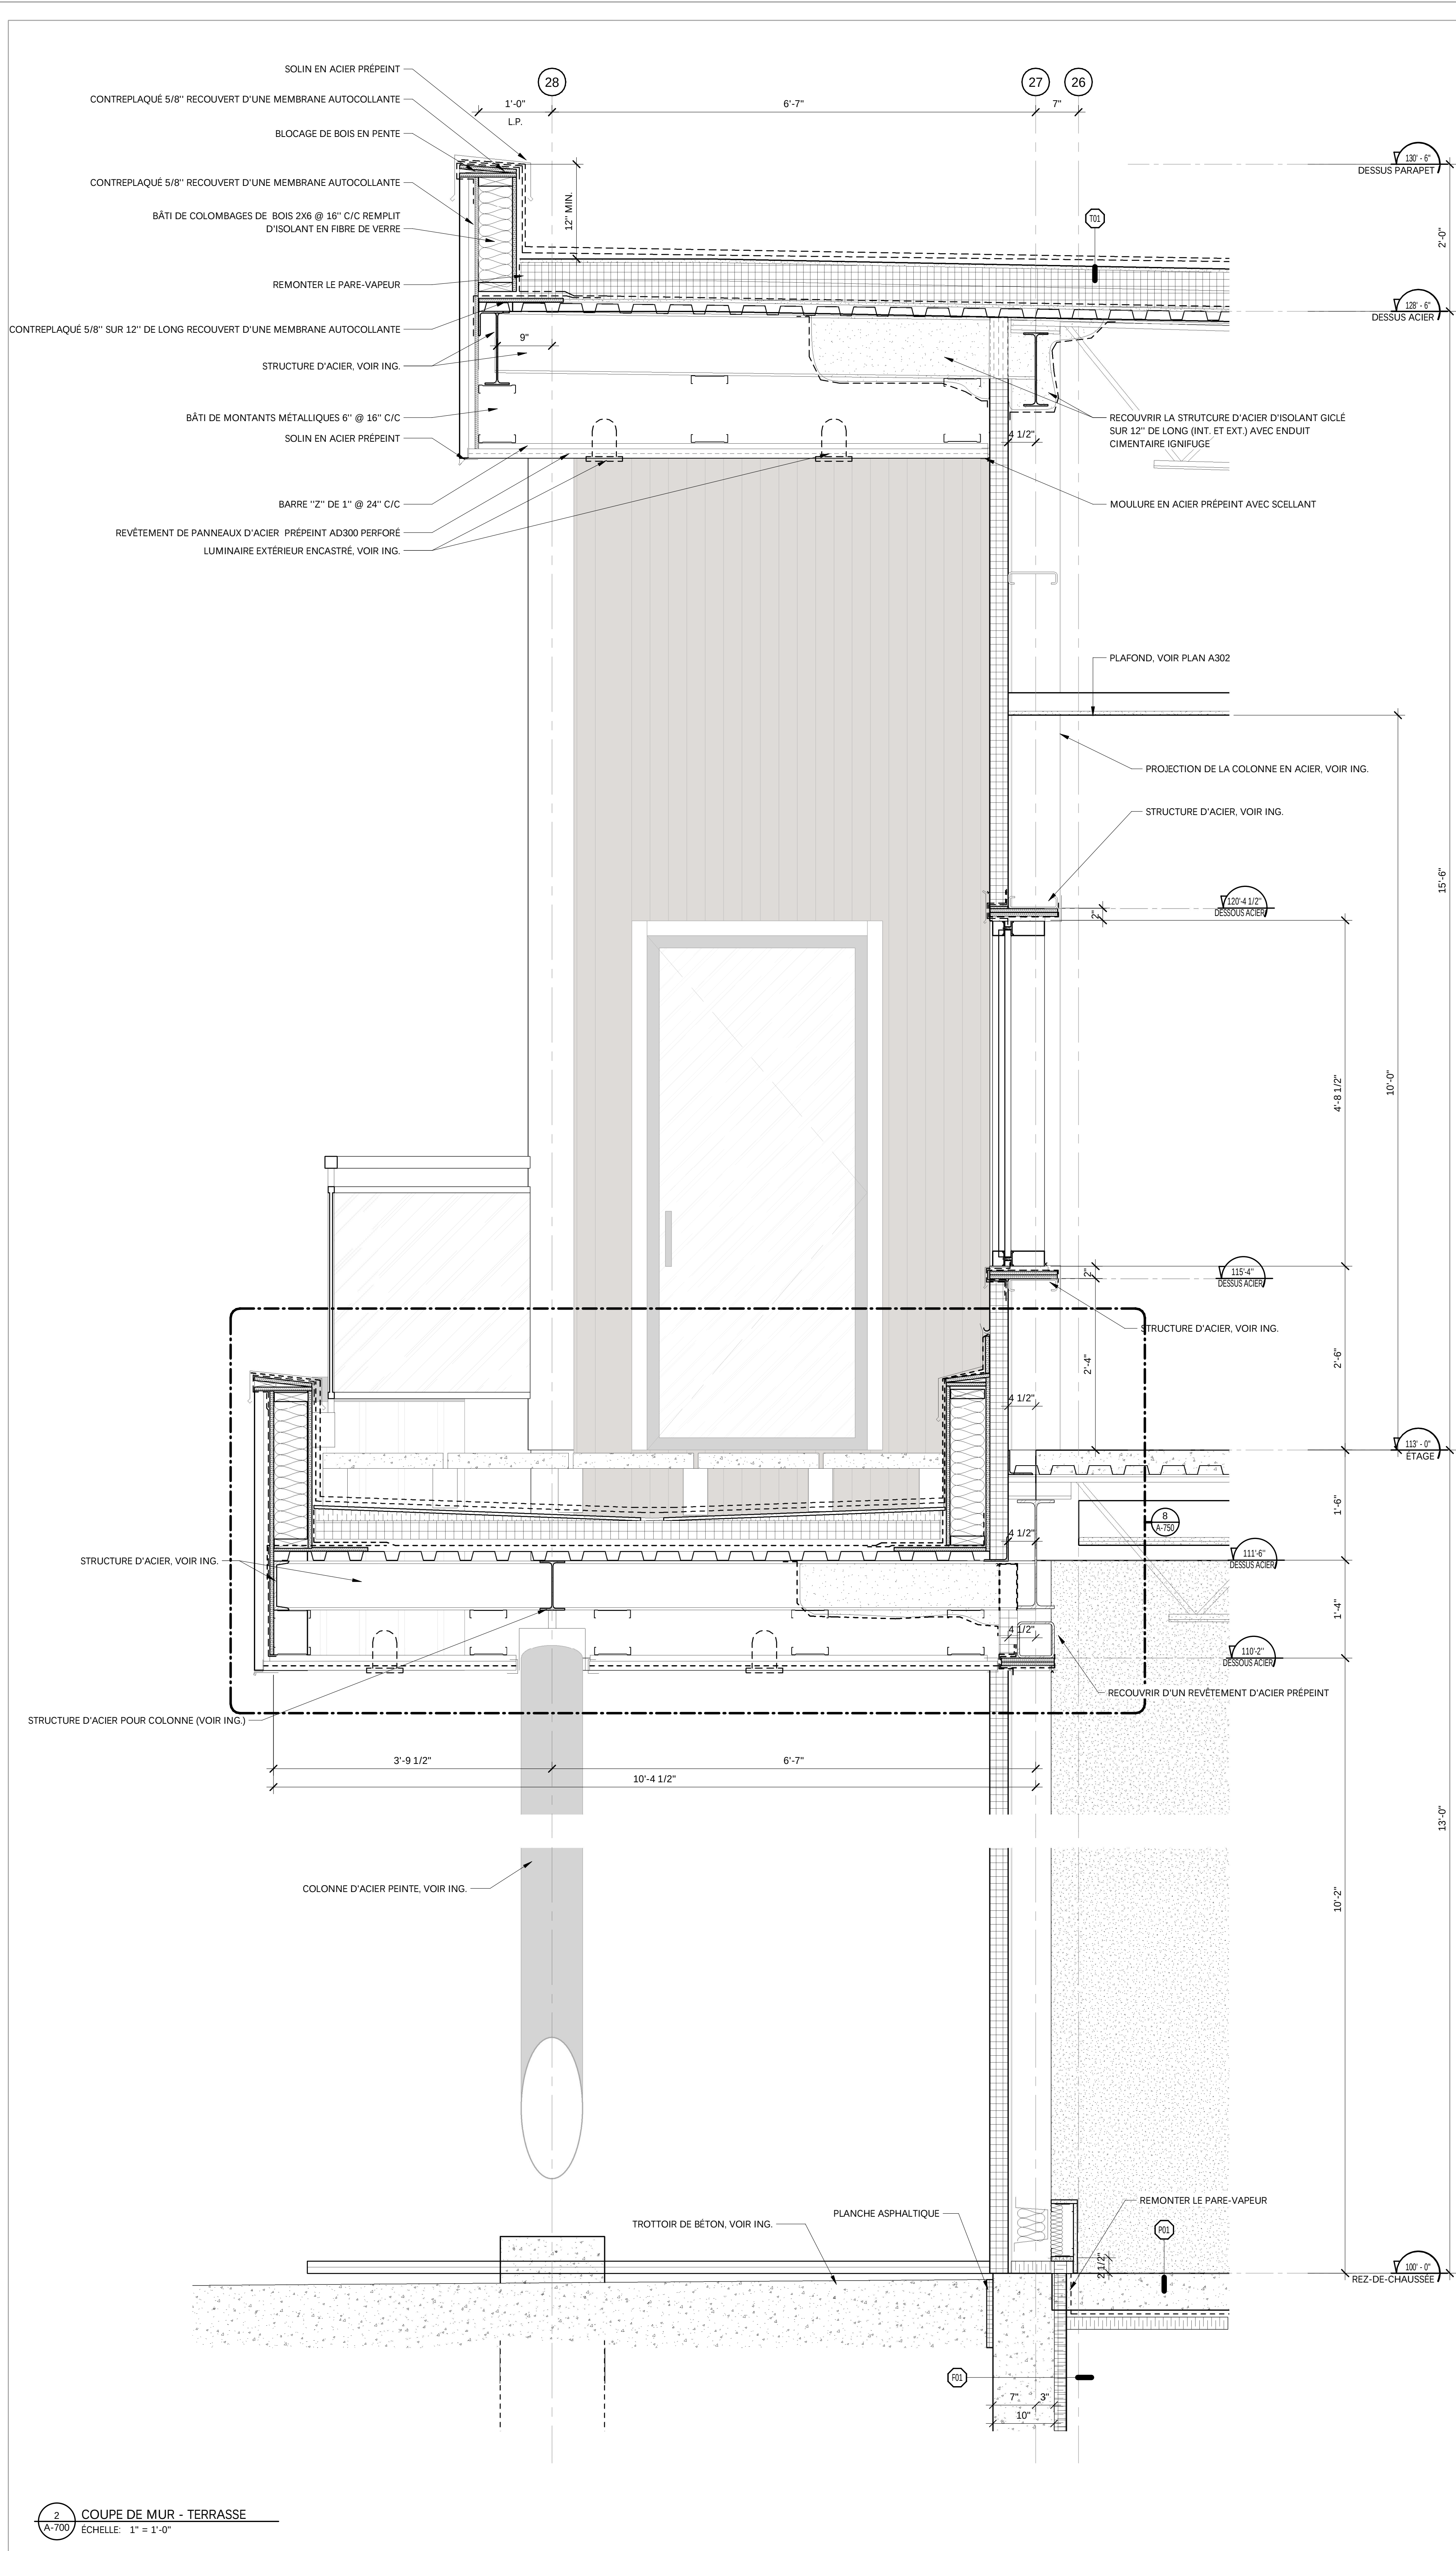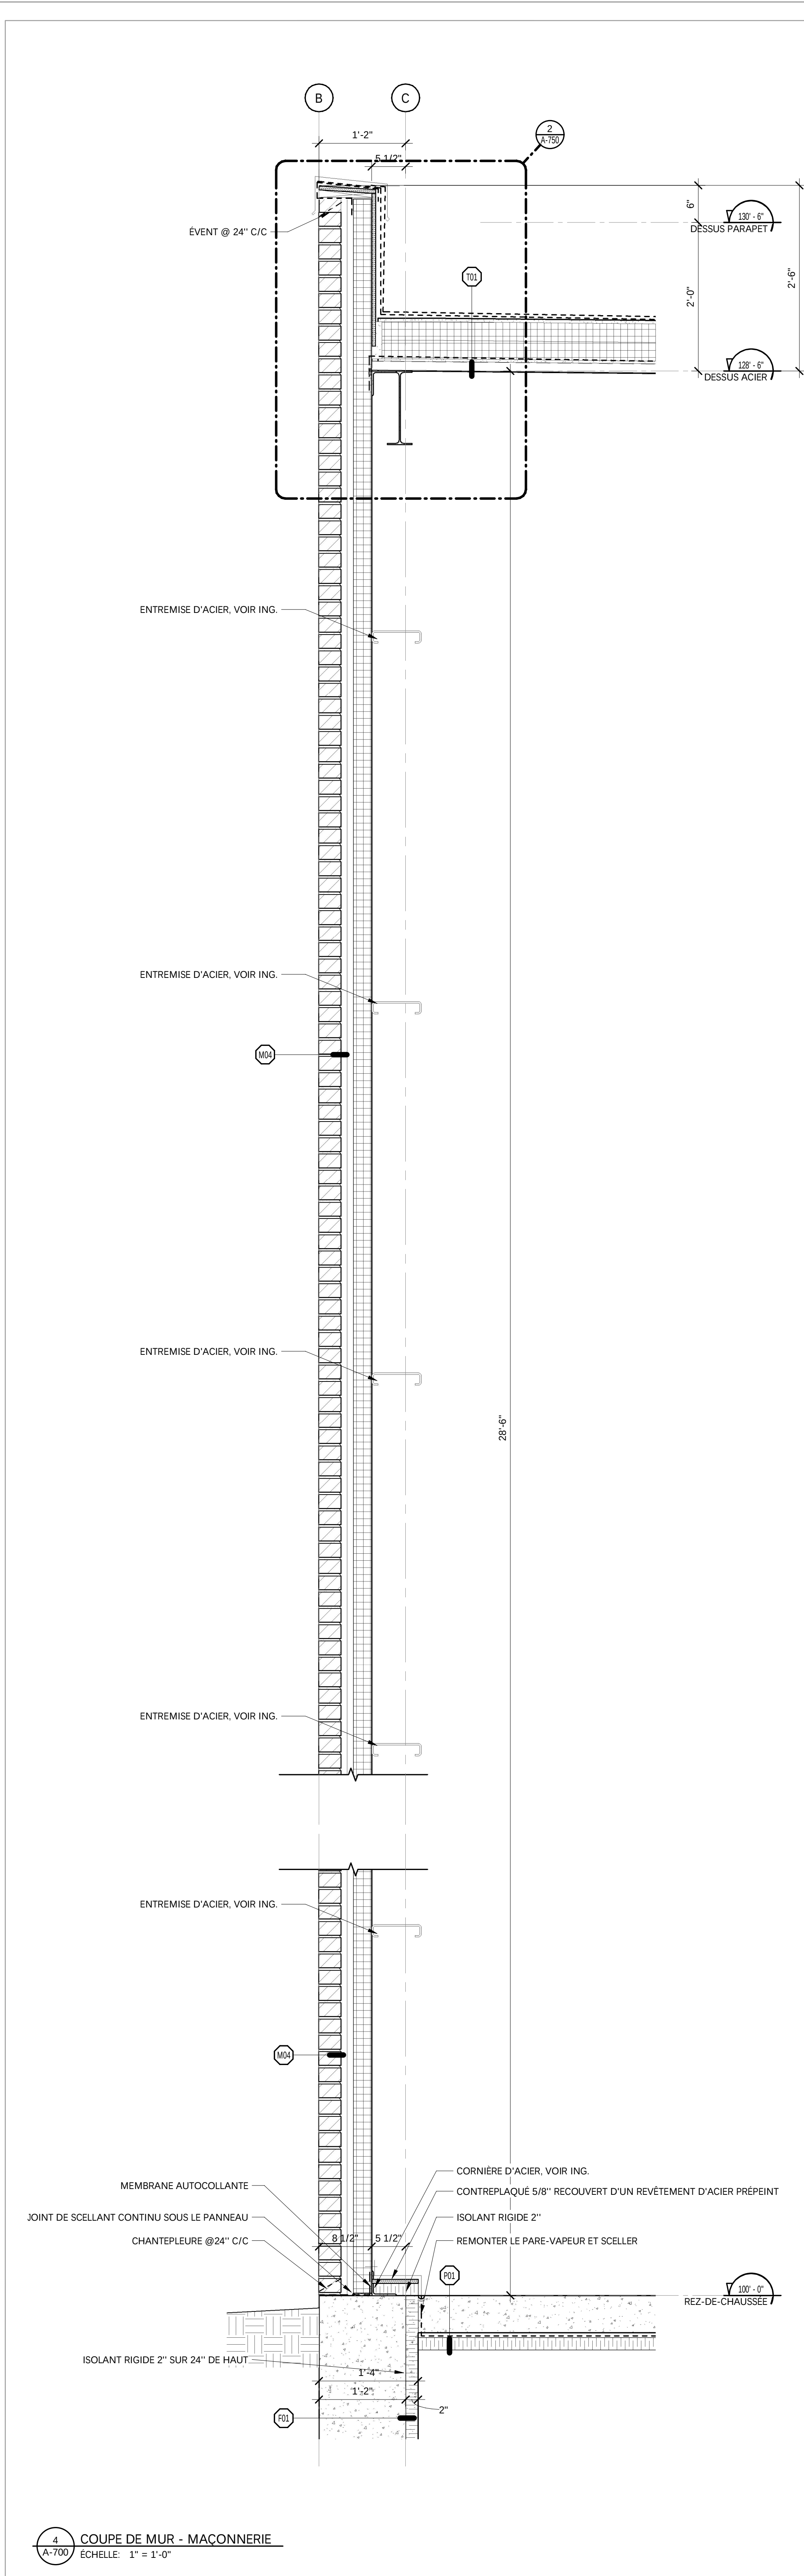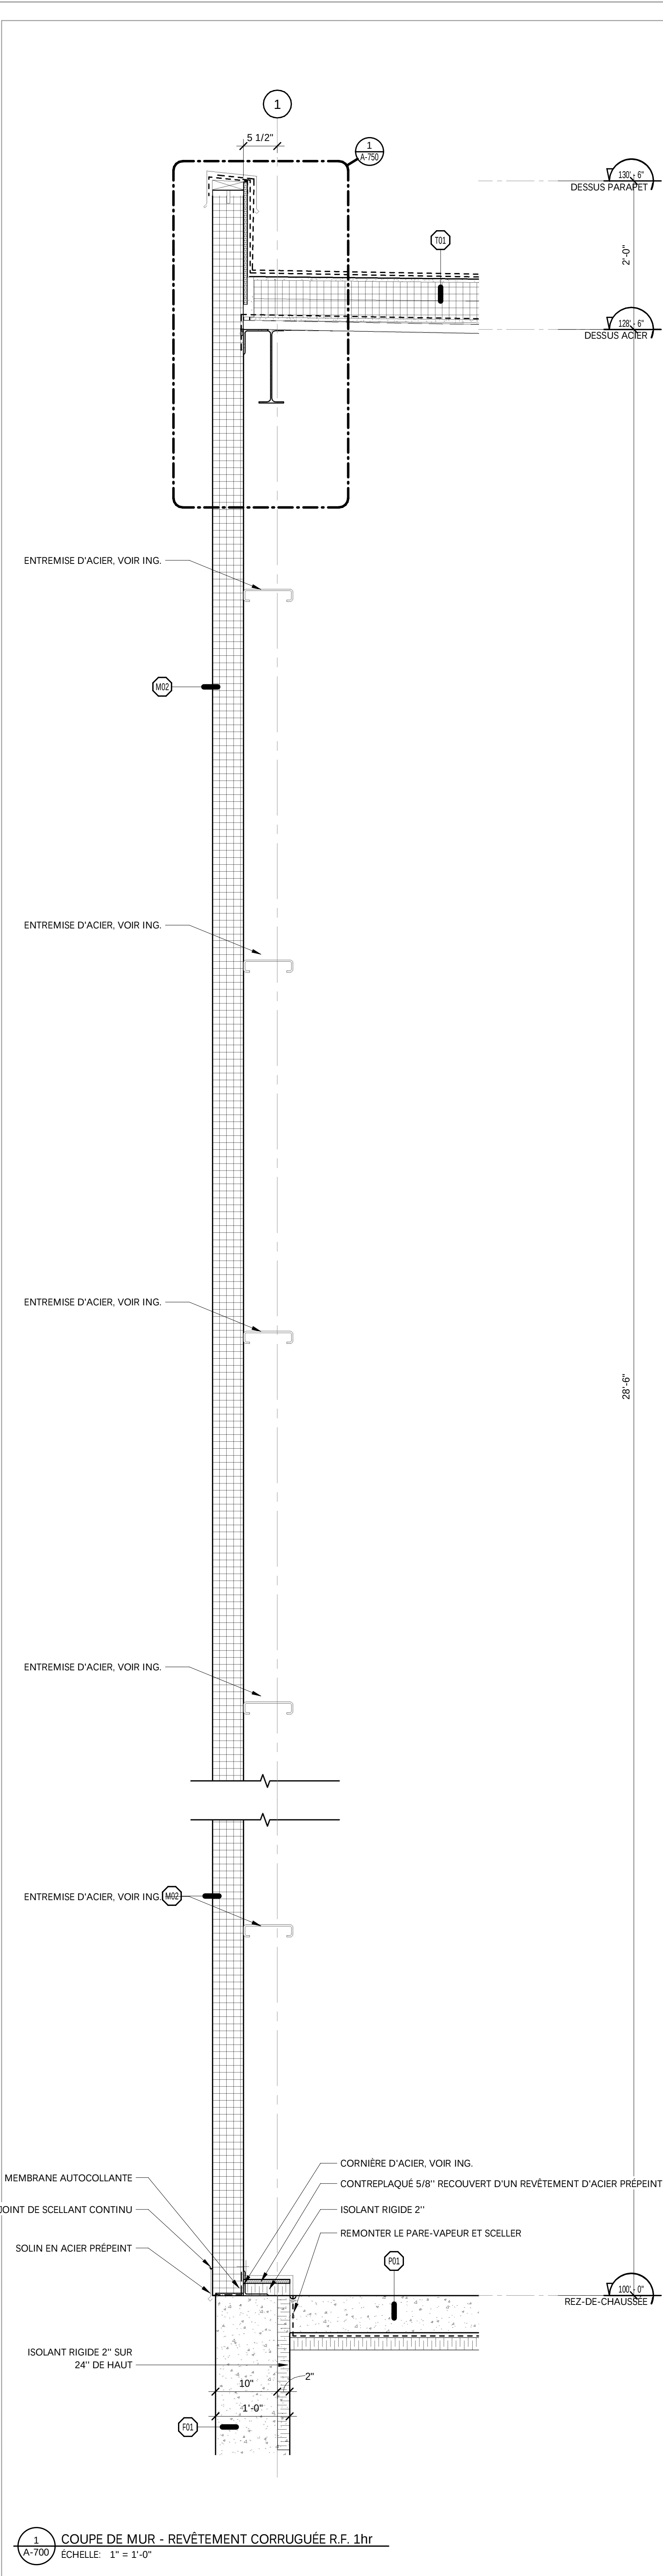

à

tla architectes

tla-architectes.com

TLA - SIÈGE SOCIAL

2372 Boulevard St-Martin est

Québec (Québec) H7E 5A4

506 625-9992

info@tla-architectes.com

TLA - RIVE-NORD

11705, rue du Parc-est, bureau 202

Montréal (Québec) H7T 5G7

506 625-9992

mtl@tla-architectes.com

(des idées qui prennent de l'espace)

Scalor

Ordre des architectes

3004

MARIO LACOMBE

ARCHITECTE

du Québec

23-349MB

7-11-2023

Consultants

L'AVANCE

ÉQUIPE

INGÉNIERIE CIVILE

BATA

INGÉNIERIE CIVILE

#	Date	Description
12	2024-06-12	CONSTRUCTION REV.01
11	2024-05-30	PM 08
4	2023-11-07	CONSTRUCTION
2	2023-09-05	PERMIS

POUR CONSTRUCTION

Client

SICOLA

Référence

Bâtiment industriel - rue Joseph-Marc-Vermette

rue Joseph-Marc-Vermette, Saint-Javier (Québec)

Titre

COUPES DE MUR

Dessiné

M. GARCIA

Discipline

Architecture

Vérifié

M. GARCIA

Échelle

1" = 1'-0"

Approuvé

M. LACOMBE

Date

2024-06-12

Chargé de projet

M. GARCIA

Page

09 de 10




Dossier

23-349MB


Feuille







A-700

Toutes les dimensions doivent être prises et vérifiées avant de commencer les travaux. Aucune dimension ne doit être mesurée sur les plans imprimés. Le contenu de ce document est une propriété intellectuelle de TLA Architectes. Aucune utilisation totale ou partielle ne peut être faite sans l'autorisation écrite de son auteur.

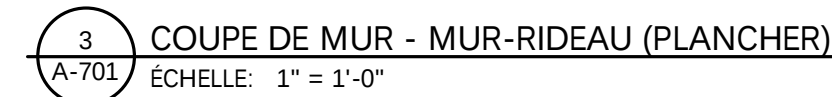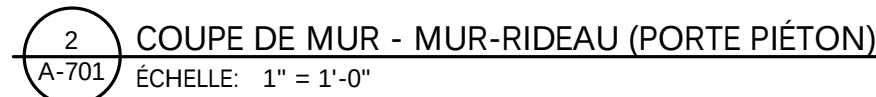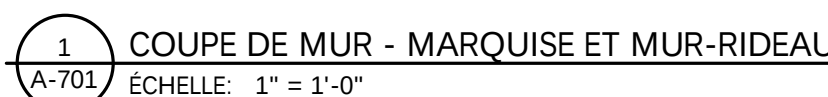

POUR CONSTRUCTION

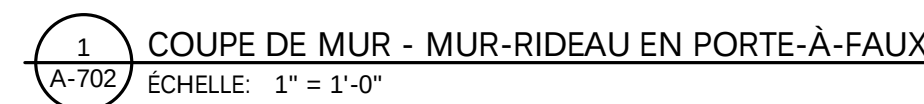

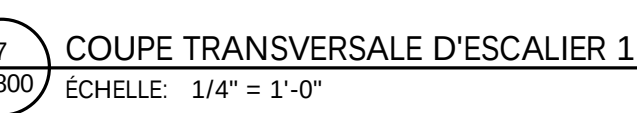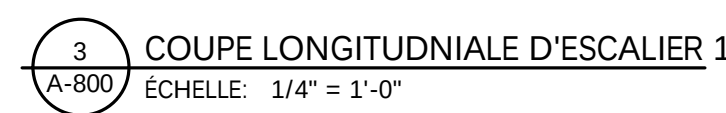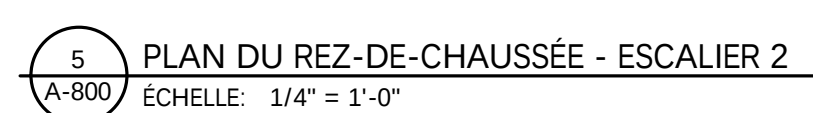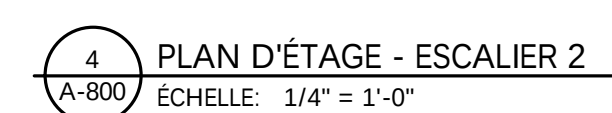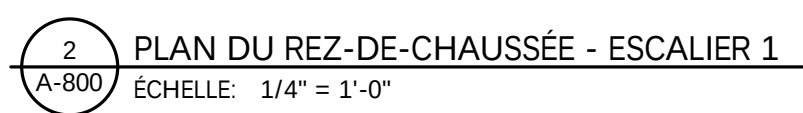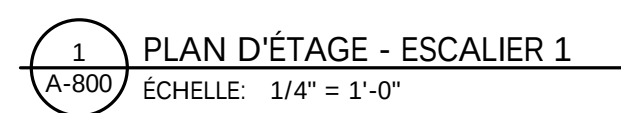

801	MAINS COURTES EN ACIER PEINT DE 36" DE HAUT À PARTIR DU PLANCHER ET
802	VOIR DE MARCHES. PRÉVOIR FOND DE CLOUAGE. VOIR DETAIL.
803	PROLONGEMENT DE 12" DE LA MAIN COURANTE.
804	ESCALIER EN PANNE D'ACIER REPLACÉ DE BÉTON avec les CONTREMARCHEMES
805	FERMÉES. VOIR DETAIL.
806	ESCALIER EN ACIER GALVANISÉ TYPE CALLEBOTS
807	COLONNE D'ACIER, VOIR FABRICAT.
808	GARDE-CORPS EN ACIER GALVANISÉ 36" DE HAUT À PARTIR DU NEZ DES MARCHES
809	DANS LES VOILES ET DE 42" DE HAUT À PARTIR DU PLANCHER SUR LES PALIERS.
810	PREVOIR FERMER LE DESSOUS DE L'ESCALIER avec un PLAFOND DE GYPSE POUR
811	ASSURER LA CONTINUÏTÉ DE LA RÉSISTANCE AU FEU DE 18" DE L'ESQUE.
812	PREVOIR PORTES À CLAPETTES À LAUSANNE POUR SÉPARATION POUR
813	CONTROLER L'ACCÈS AU TOIT aux PERSONNES AUTORISÉES.
814	GARDE-CORPS EN ACIER GALVANISÉ DE 42" DE HAUT

TLA - SIÈGE SOCIAL
2372, boul. St-Martin est
Laval (Québec) H7E 5A4
☎ 450 629-9992
✉ info@tla-architectes.com

TLA - RIVE-NORD
11700, rue de l'Avenir, bureau 202
Mirabel (Québec) J7J 0G7
☎ 450 434-9992
✉ infoRN@tla-architectes.com

{des idées qui prennent de l'espace}


 23-34MB
 7.11.2023

[illegible]

POUR CONSTRUCTION





Bâtiment industriel - rue
Joseph-Marc-Vermette

rue Joseph-Marc-Vermette, Saint-Jamvier
(Québec)

PLANS AGRANDIS ET COUPES D'ESCALIERS

Dessiné M.GARCIA	Discipline Architecture
Vérifié M.GARCIA	Échelle 1/4" = 1'-0"
Approuvé M.LACOMBE	Date 2024-06-12

Chargé de projet M.GARCIA	Page de
Dossier 23-349MB	Feuille A-800

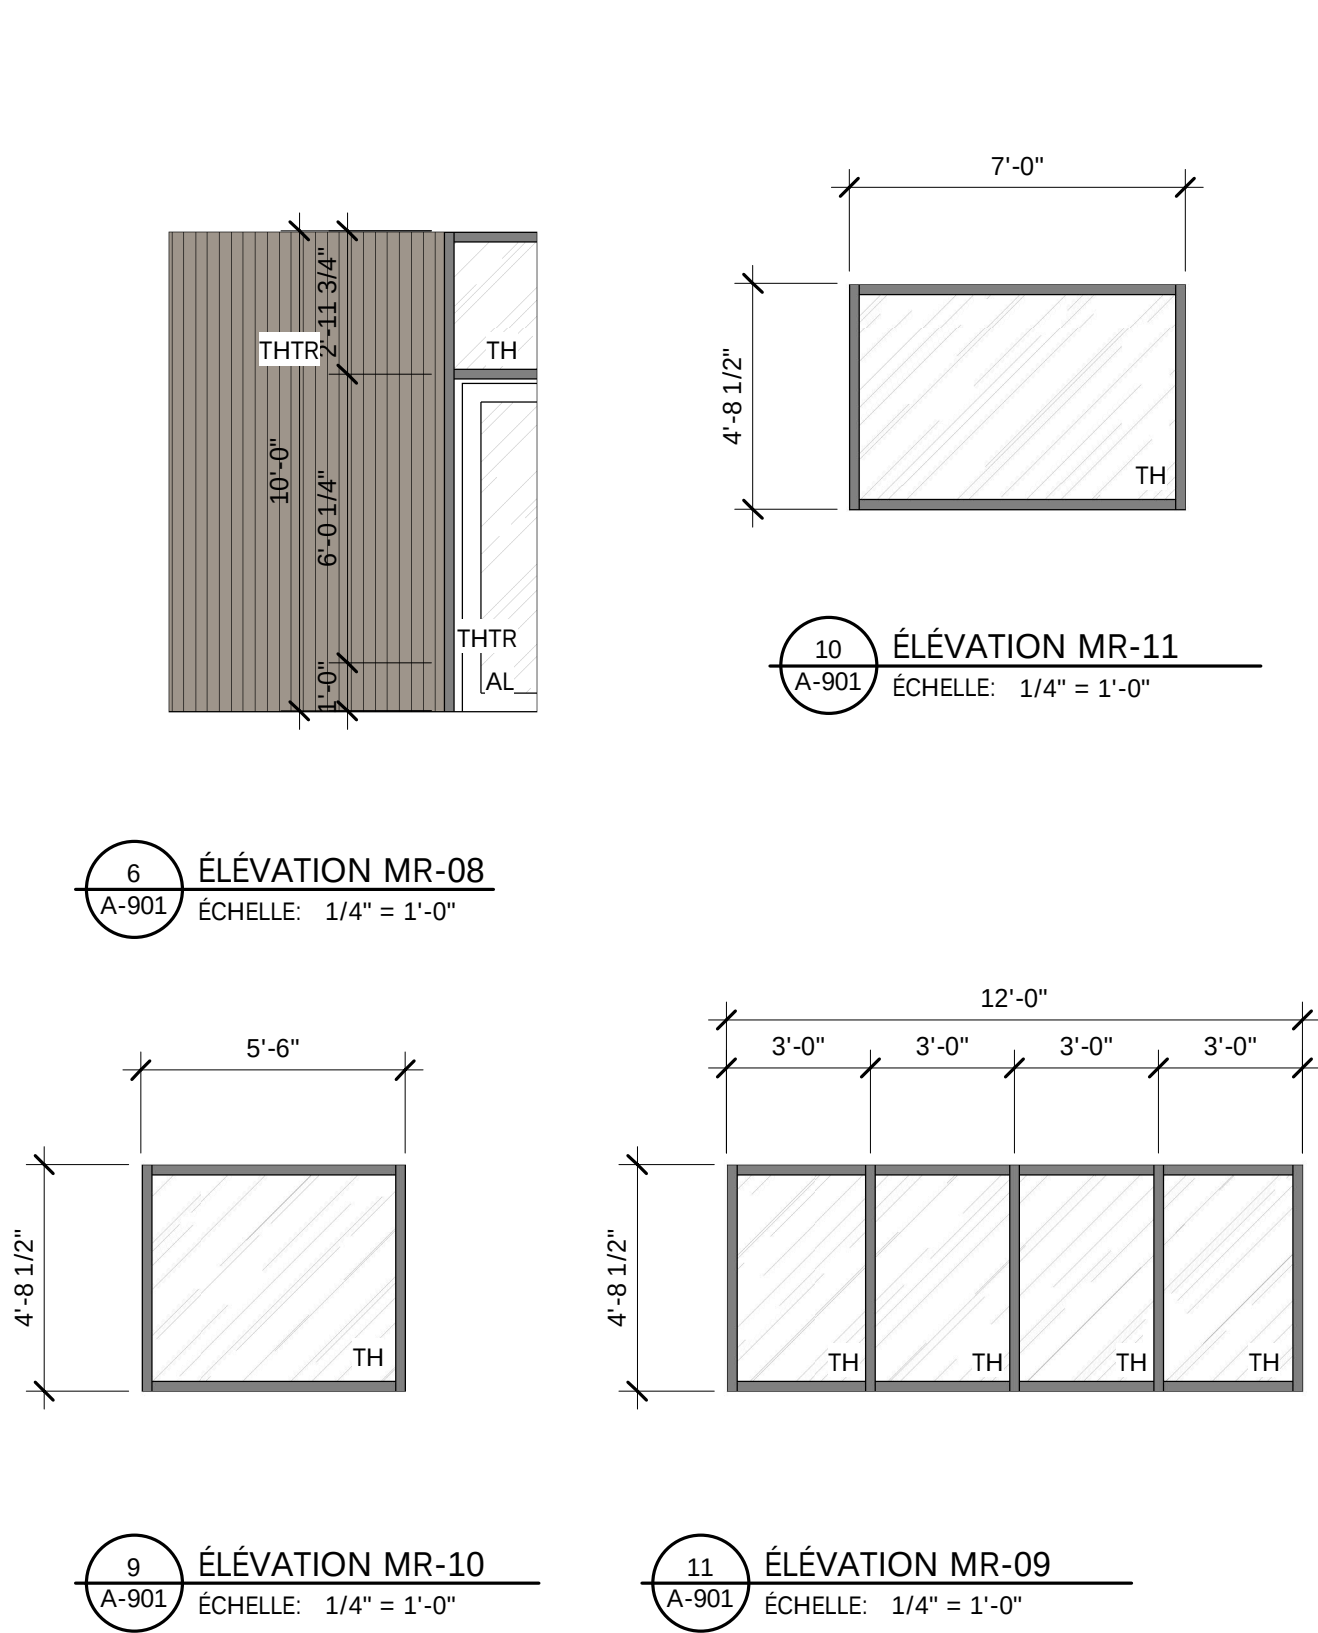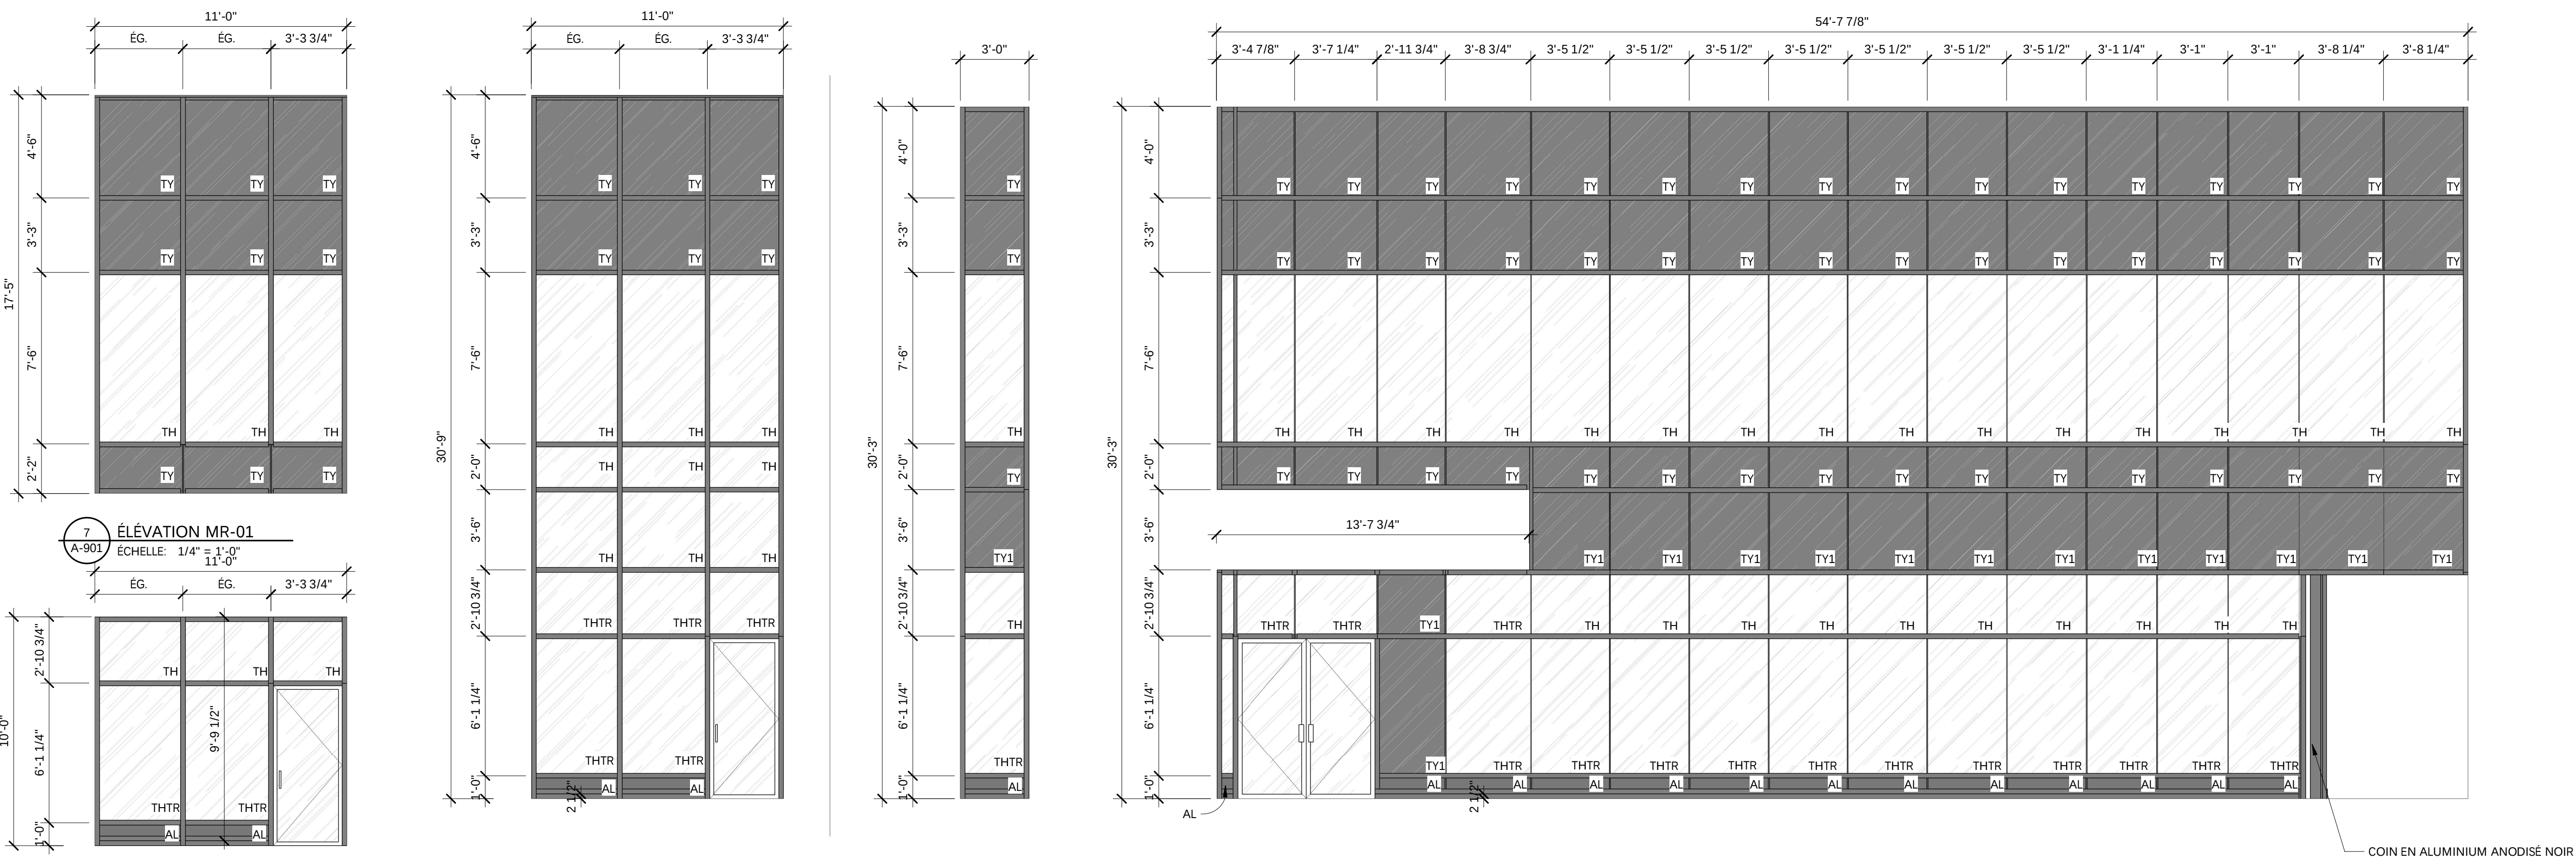

LÉGENDE:
AL TYMPAN EN ALUMINIUM NOIR (VOIR ÉLEVATIONS)
TH VERRE THERMOS
THTR VERRE THERMOS TREMPÉ
TR VERRE TREMPÉ
TY TYMPAN EN CÉRAMIQUE
TY1 FRITTEE NOIR (VOIR ÉLEVATIONS)
TYMPAN EN CÉRAMIQUE
FRITTEE NOIR (VOIR ÉLEVATIONS) PRÉVOIR UNE FINITION EN ALUMINIUM DU CÔTÉ INTÉRIEUR DE LA PANNÉE D'ACIER.
VB VERRE BROCHÉ
VT VERRE TREMPÉ




MUR-RIDEAU
PLAQUE À PRESSION MODÈLE 3411
MÉNÉAU MODÈLE 3404
FINI EXTÉRIEUR S40 (NOIR)
FINI INTÉRIEUR S10 (ANODISÉ NATUREL)



tla-architectes.com
TLA - SIÈGE SOCIAL
2372 Boulevard St-Martin est
Montréal (Québec) H2T 5A4
Tél: 514 625-9992
info@tla-architectes.com
tla-architectes.com

TLA - RIVE-NORD
11705, rue des Paroisses, bureau 202
Montréal (Québec) H7T 0G7
Tél: 514 625-9992
info@tla-architectes.com
tla-architectes.com

(des idées qui prennent de l'espace)

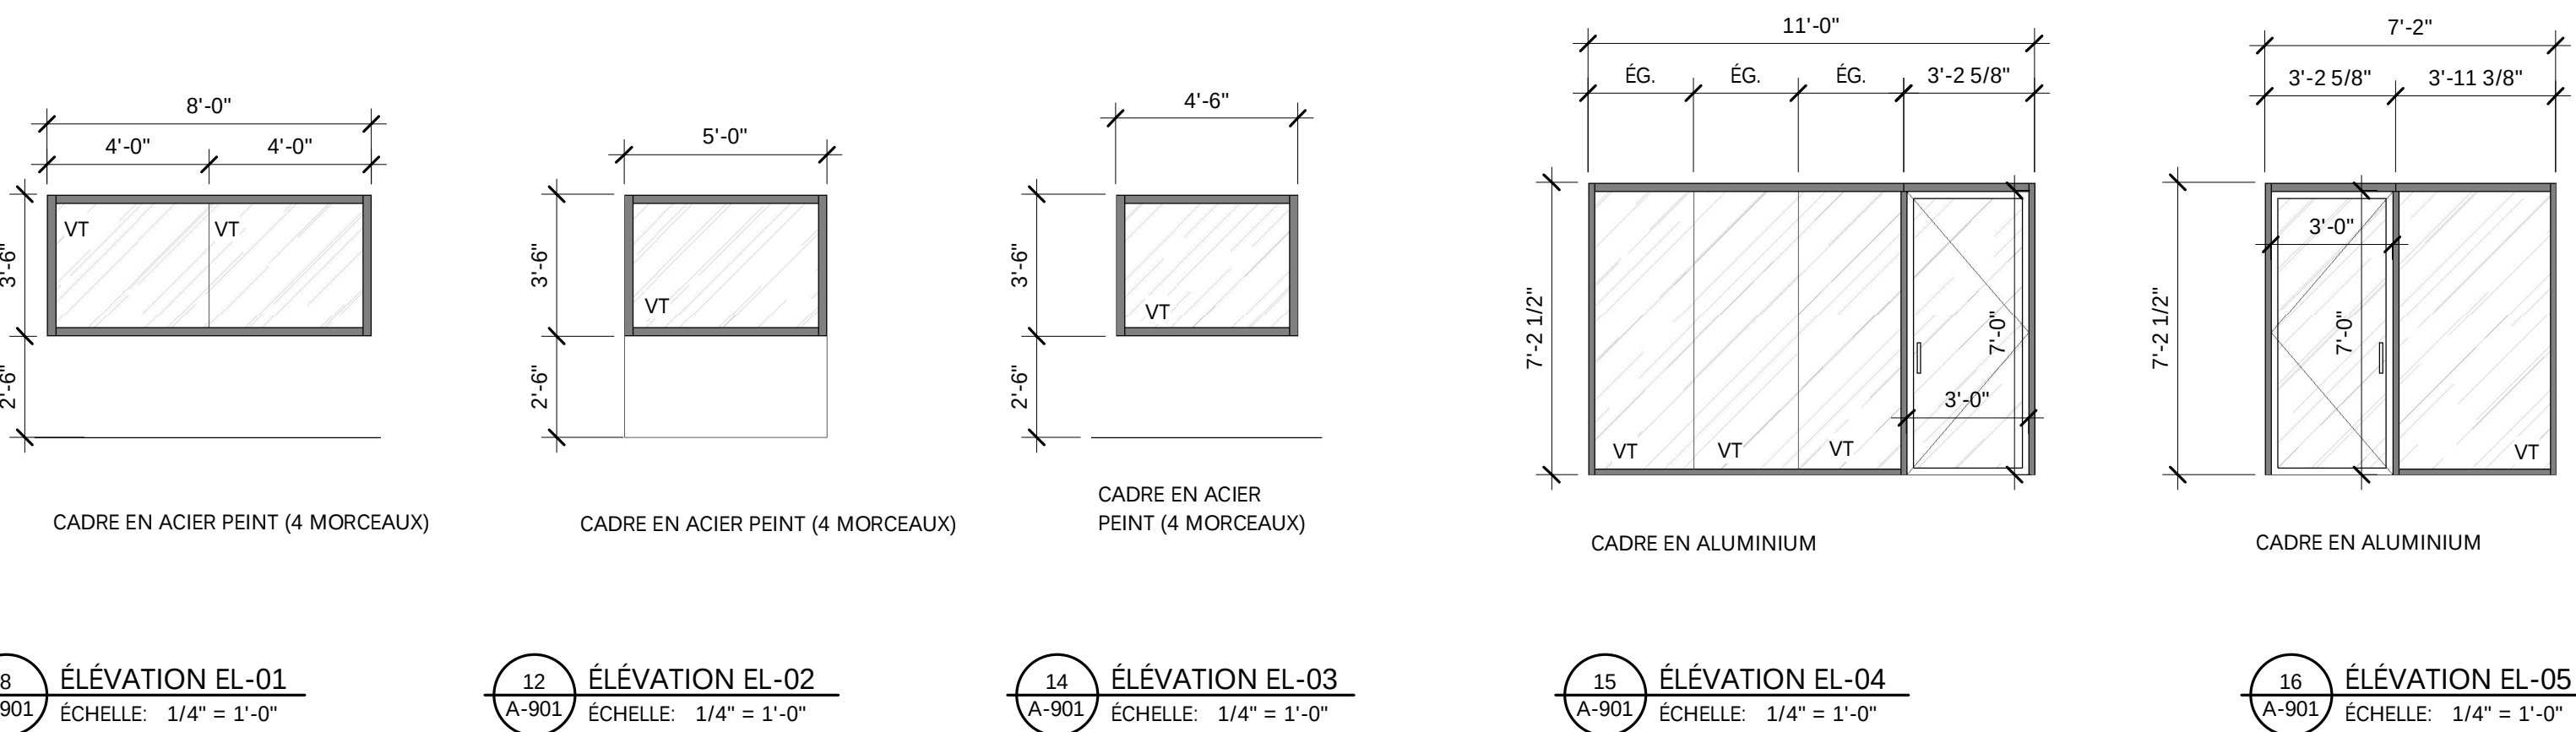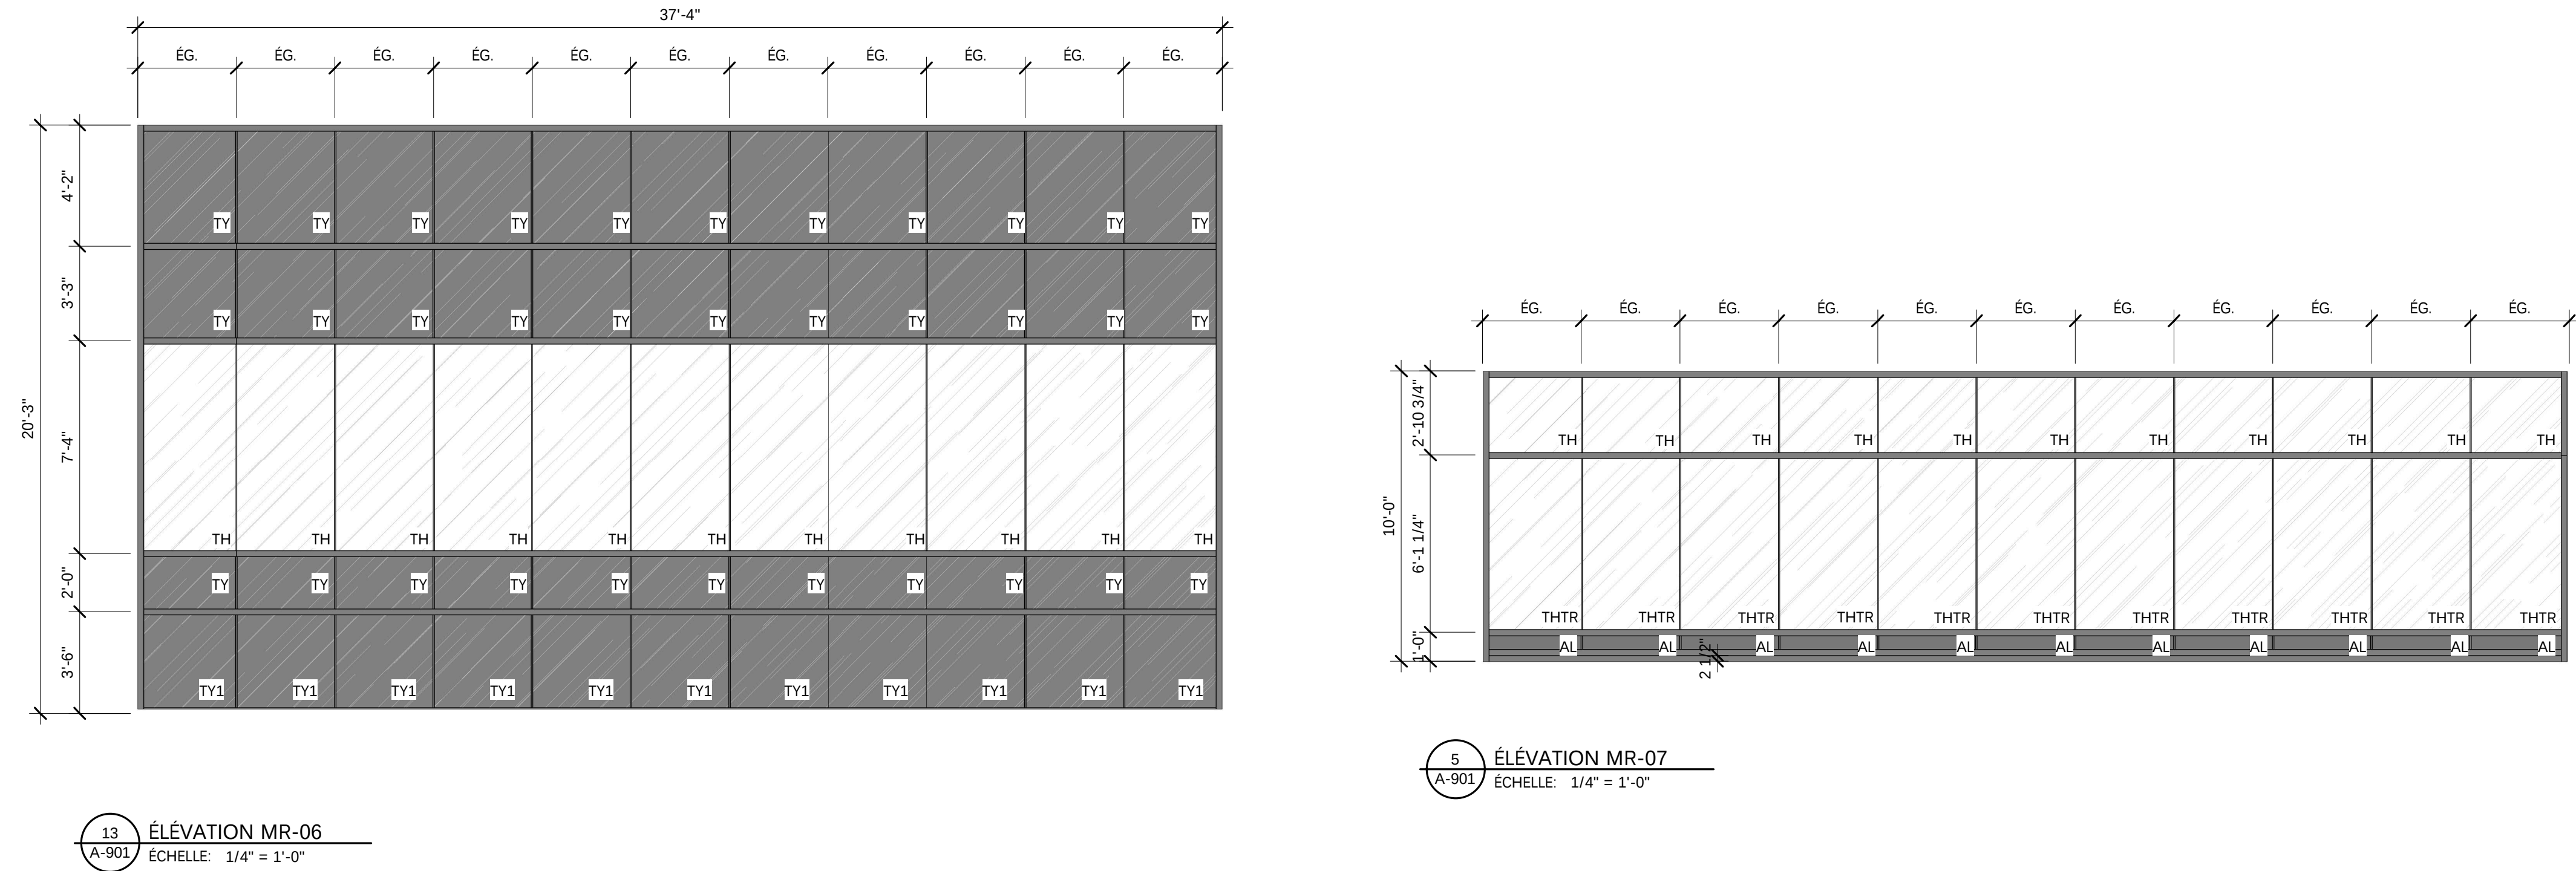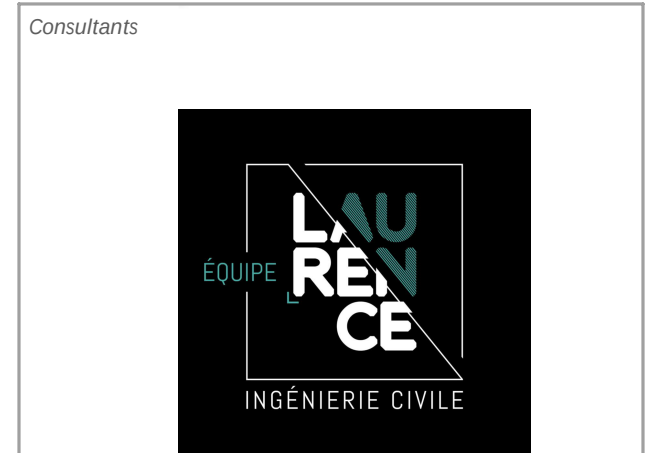

#	Date	Description
12	2024-06-12	CONSTRUCTION RÉV.01
6	2023-12-05	PROJ. 02
4	2023-11-07	CONSTRUCTION

POUR CONSTRUCTION



Bâtiment industriel - rue Joseph-Marc-Vermette

rue Joseph-Marc-Vermette, Saint-Jarvier (Québec)

ÉLEVATIONS DE MUR-RIDEAU, CLOISONS VITRÉES ET FENÊTRES INTÉRIEURES



Dessiné M. GARCIA	Discipline Architecture
Vérifié M. GARCIA	Échelle 1/4" = 1'-0"
Approuvé M. LACOMBE	Date 2024-06-12
Chargé de projet M. GARCIA	Page 11 de

23-349MB A-901


Tableau des portes															
No	Quincaillerie			Porte						Cadre					
	Fonction	Groupe	Élévation type	Largeur	Hauteur	Épaisseur	Matériau	Finition	Verre	ULC	Élévation type	Jambage type	Matériau	Finition	ULC
REZ-DE-CHAUSSEE															
101	ENTRÉE	05	P03	3'-0"	7'-0"	2"	ALI	ANO NOIR	THTR	-	-	J03	ALI	ANO NOIR	-
101A	TOILETTE PUBLIQUE	09	P01	2'-6"	7'-0"	1 3/4"	AC	P	-	-	C01	J01	AC	P	-
102	RANGEMENT	02	P01	3'-0"	7'-0"	1 3/4"	AC	P	-	45MINS	C01	J01	AC	P	45MINS
103	TOILETTE	01	P01	3'-0"	7'-0"	1 3/4"	BAP	P	-	-	C01	J01	AC	P	-
104	RANGEMENT	02	P01	3'-0"	7'-0"	1 3/4"	BAP	P	-	-	C01	J01	AC	P	-
105	TOILETTE PUBLIQUE	09	P01	3'-0"	7'-0"	1 3/4"	BAP	P	-	-	C01	J01	AC	P	-
106	BUREAU	07	P03	3'-0"	7'-0"	1 3/4"	BAP	P	VT	-	C01	J01	AC	P	-
107	BUREAU		P01	3'-0"	7'-0"	1 3/4"	BAP	P	-	-	C01	J01	AC	P	-
108	BUREAU		P01	3'-0"	7'-0"	1 3/4"	BAP	P	-	-	C01	J01	AC	P	-
109	BUREAU		P01	3'-0"	7'-0"	1 3/4"	BAP	P	-	-	C01	J01	AC	P	-
110	PASSAGE	06	P02	3'-0"	7'-0"	1 3/4"	BAP	P	VT	-	C01	J01	AC	P	-
111	TOILETTE	01	P01	3'-0"	7'-0"	1 3/4"	BAP	P	-	-	C01	J01	AC	P	-
112	RANGEMENT	06	P01	3'-0"	7'-0"	1 3/4"	BAP	P	-	-	C01	J01	AC	P	-
113	EXTÉRIEURE	03	P02	3'-0"	7'-0"	1 3/4"	ACI	P	TH	-	C01	J02	ACI	P	-
114	GARAGE	-	P08	12'-0"	12'-0"	0"	ACI	-	-	-	-	-	AC	P	-
115	EXTÉRIEURE	03	P02	3'-0"	7'-0"	1 3/4"	ACI	P	TH	-	C02	J02	ACI	P	-
116	EXTÉRIEURE	03	P02	3'-0"	7'-0"	1 3/4"	ACI	P	TH	-	C02	J02	ACI	P	-
117	EXTÉRIEURE	03	P02	3'-0"	7'-0"	1 3/4"	ACI	P	TH	-	C02	J02	ACI	P	-
118	EXTÉRIEURE	03	P02	3'-0"	7'-0"	1 3/4"	ACI	P	TH	-	C02	J02	ACI	P	-
119	GARAGE	-	P07	16'-0"	16'-0"	0"	ACI	-	-	-	-	-	AC	P	-
120	GARAGE	-	P06	16'-0"	16'-0"	0"	ACI	-	THTR	-	-	-	AC	P	-
QUINCAILLERIE VOIR FABRICANT															
QUINCAILLERIE VOIR FABRICANT + VITRAGE TEINTE															
121	ENTRÉE	05	P03	3'-0"	7'-0"	1 3/4"	ALI	ANO NOIR	THTR	-	-	J03	ALI	ANO NOIR	-
122	ENTRÉE	05	P03	3'-0"	7'-0"	1 3/4"	ALI	ANO NOIR	THTR	-	C01	J03	ALI	ANO NOIR	-
123	ENTRÉE	05	P03	3'-0"	7'-0"	1 3/4"	ALI	ANO NOIR	THTR	-	C01	J03	ALI	ANO NOIR	-
129	EXTÉRIEURE	03	P02	3'-0"	7'-0"	1 3/4"	ACI	P	THTR	-	C03	J02	ACI	P	-
226	ENTRÉE	11	P05	6'-0"	7'-0"	1 3/4"	ALI	ANO NOIR	THTR	-	C01	J03	ALI	ANO NOIR	-
ESC.1A	ISSUE	04	P02	3'-0"	7'-0"	1 3/4"	AC	P	VCE	20MINS	C01	J01	AC	P	20MINS
ESC.2A	ISSUE	04	P02	3'-0"	7'-0"	1 3/4"	BAP	P	VCE	20MINS	C01	J01	AC	P	20MINS
ÉTAGE															
200	ISSUE	08	P02	3'-0"	7'-0"	1 3/4"	ACI	P	TH	-	C01	J02	ACI	P	-
201	RANGEMENT	02	P01	3'-0"	7'-0"	1 3/4"	BAP	P	-	-	C01	J01	AC	P	-
202	TOILETTE PUBLIQUE	09	P01	3'-0"	7'-0"	1 3/4"	BAP	P	-	-	C02	J01	AC	P	-
202A	TOILETTE	01	P01	2'-6"	7'-0"	1 3/4"	BAP	P	-	-	C01	J01	AC	P	-
202B	TOILETTE	01	P01	2'-0"	7'-0"	1 3/4"	BAP	P	-	-	C01	J01	AC	P	-
203	TOILETTE PUBLIQUE	09	P01	3'-0"	7'-0"	1 3/4"	BAP	P	-	-	C01	J01	AC	P	-
203A	TOILETTE	01	P01	2'-0"	7'-0"	1 3/4"	BAP	P	-	-	C01	J01	AC	P	-
203B	TOILETTE	01	P01	2'-0"	7'-0"	1 3/4"	BAP	P	-	-	C01	J01	AC	P	-
203C	TOILETTE	01	P01	2'-6"	7'-0"	1 3/4"	BAP	P	-	-	C01	J01	AC	P	-
206	BUREAU	07	P02	3'-0"	7'-0"	1 3/4"	BAP	P	-	-	C01	J01	AC	P	-
206A	BUREAU	07	P02	3'-0"	7'-0"	1 3/4"	BAP	P	-	-	C01	J01	AC	P	-
207	BUREAU	07	EL-10	3'-0"	7'-0"	1 3/4"	VT	ANO	VT	-	C01	J04	ALU	ANO	-
208	BUREAU	07	EL-10	3'-0"	7'-0"	1 3/4"	VT	ANO	VT	-	C01	J04	ALU	ANO	-
209	BUREAU	07	EL-10	3'-0"	7'-0"	1 3/4"	VT	ANO	VT	-	C01	J04	ALU	ANO	-
210	BUREAU	07	P01	3'-0"	7'-0"	1 3/4"	BAP	P	-	-	C01	J01	AC	P	-
210A	BUREAU	07	P01	3'-0"	7'-0"	1 3/4"	BAP	P	-	-	C01	J01	AC	P	-
211	RANGEMENT	02	P01	3'-0"	7'-0"	1 3/4"	BAP	P	-	-	C01	J01	AC	P	-
212	RANGEMENT	02	P01	3'-0"	7'-0"	1 3/4"	BAP	P	-	-	C01	J01	AC	P	-
215	TOILETTE	01	P01	3'-0"	7'-0"	1 3/4"	BAP	P	-	-	C01	J01	AC	P	-
216	TOILETTE	01	P01	3'-0"	7'-0"	1 3/4"	BAP	P	-	-	C01	J01	AC	P	-
219	BUREAU	11	EL-07	3'-0"	7'-0"	1 3/4"	VT	ANO	VT	-	C01	J04	ALU	ANO	-
219A	TERRASSE	10	P03	3'-0"	7'-0"	1 3/4"	ALI	ANO NOIR	THTR	-	C01	J03	ALI	ANO NOIR	-
219B	BUREAU	07	P01	3'-0"	7'-0"	1 3/4"	BAP	P	-	-	C01	J01	AC	P	-
220	BUREAU	07	EL-07	3'-0"	7'-0"	1 3/4"	VT	ANO	VT	-	C01	J04	ALU	ANO	-
222	BUREAU	07	EL-07	3'-0"	7'-0"	1 3/4"	VT	ANO	VT	-	C01	J04	ALU	ANO	-
223	BUREAU	07	EL-07	3'-0"	7'-0"	1 3/4"	VT	ANO	VT	-	C01	J04	ALU	ANO	-
224	RANGEMENT	02	P01	3'-0"	7'-0"	1 3/4"	BAP	P	-	-	C01	J01	AC	P	-
225	PASSAGE	06	P01	3'-0"	7'-0"	1 3/4"	BAP	P	-	-	C01	J01	AC	P	-
ESC.1B	ISSUE	04	P02	3'-0"	7'-0"	1 3/4"	AC	P	VCE	20MINS	C01	J01	AC	P	20MINS
ESC.2B	ISSUE	04	P02	3'-0"	7'-0"	1 3/4"	AC	P	VCE	20MINS	C01	J01	AC	P	20MINS

LEGENDE


AC	ACIER
ACI	ACIER ISOLE
AL	ALUMINIUM
ALI	ALUMINIUM ISOLE
ANO	ANODISE
ANO NOIR	ANODISE NOIR
BAP	BOIS ÀME PLEINE
P	PEINT
THTR	VERRE THERMO TREMPÉ
VCE	VERRE EN CÉRAMIQUE (PIRELTÉ)
VT	VERRE TREMPÉ

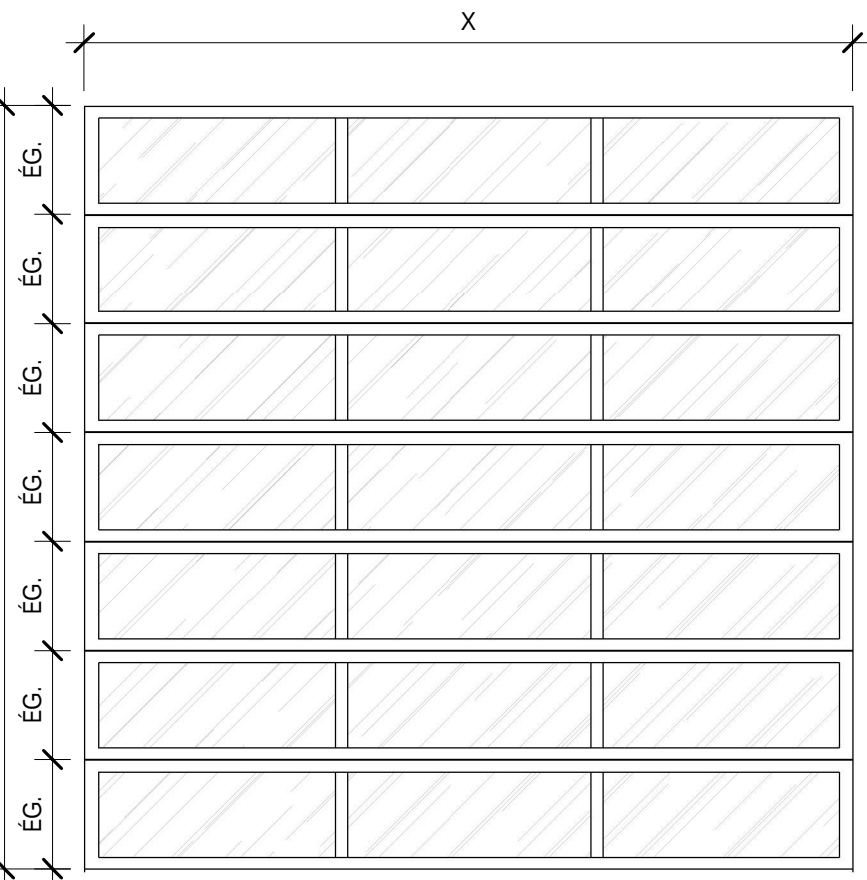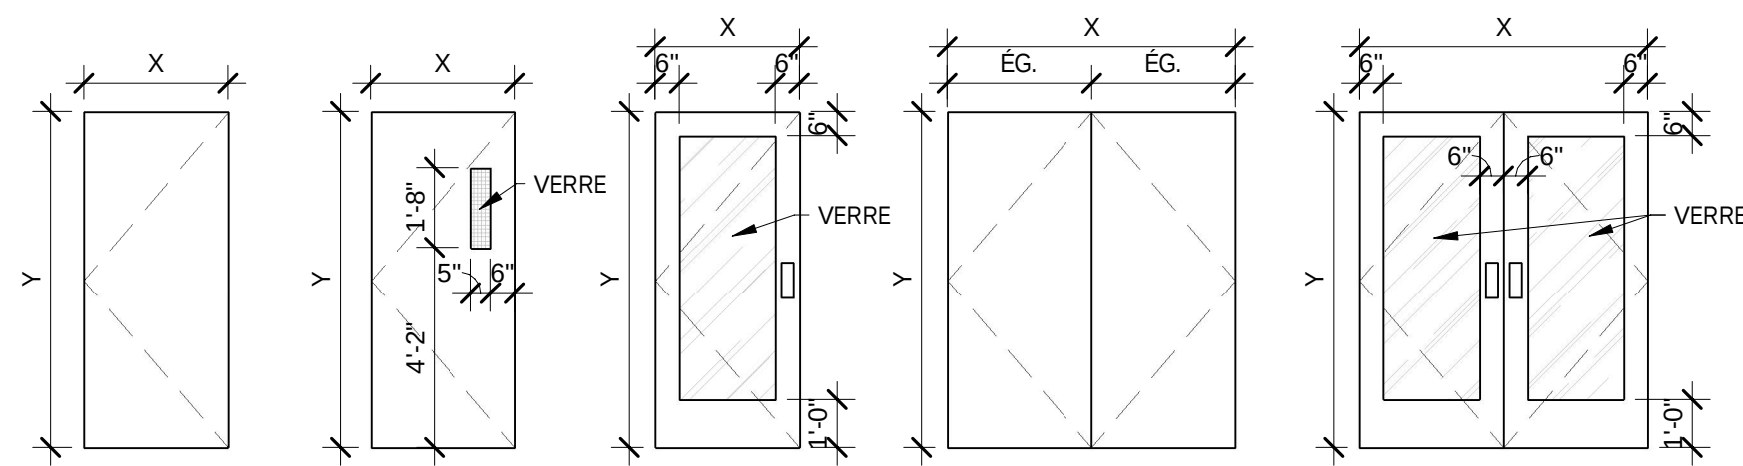

TYPE P06
PORTE DE GARAGE AVEC PANNEAUX DE VITRAGE TEINTE

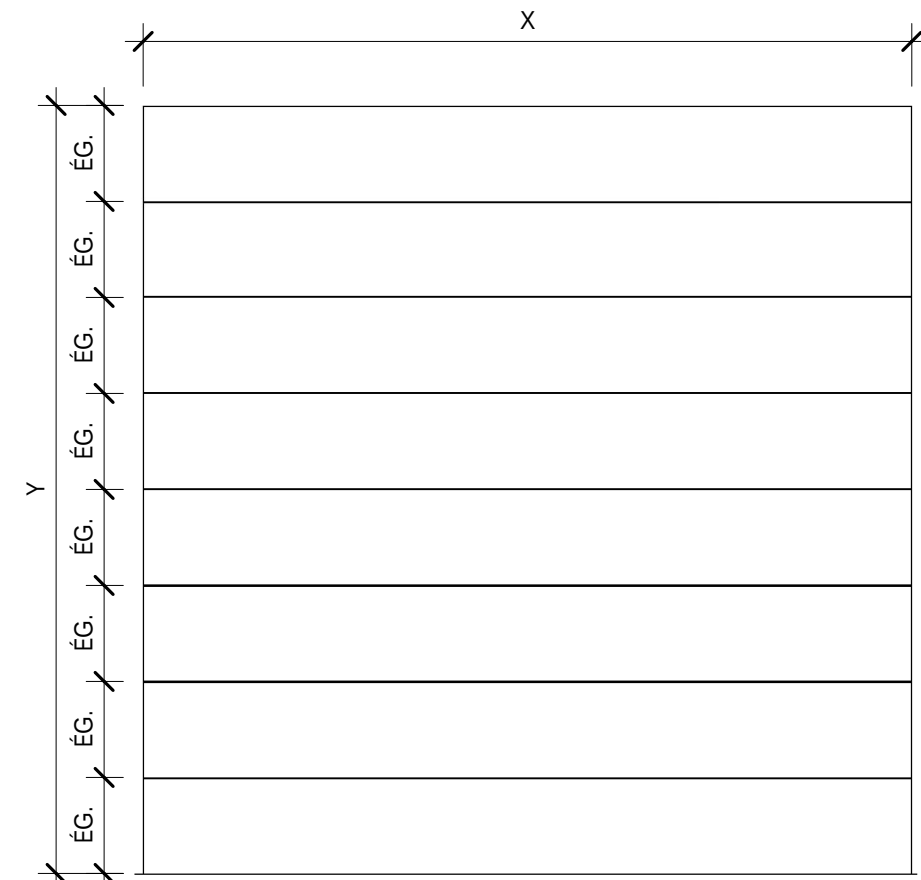


TYPE P07
PORTE DE GARAGE AVEC PANNEAU PLEIN

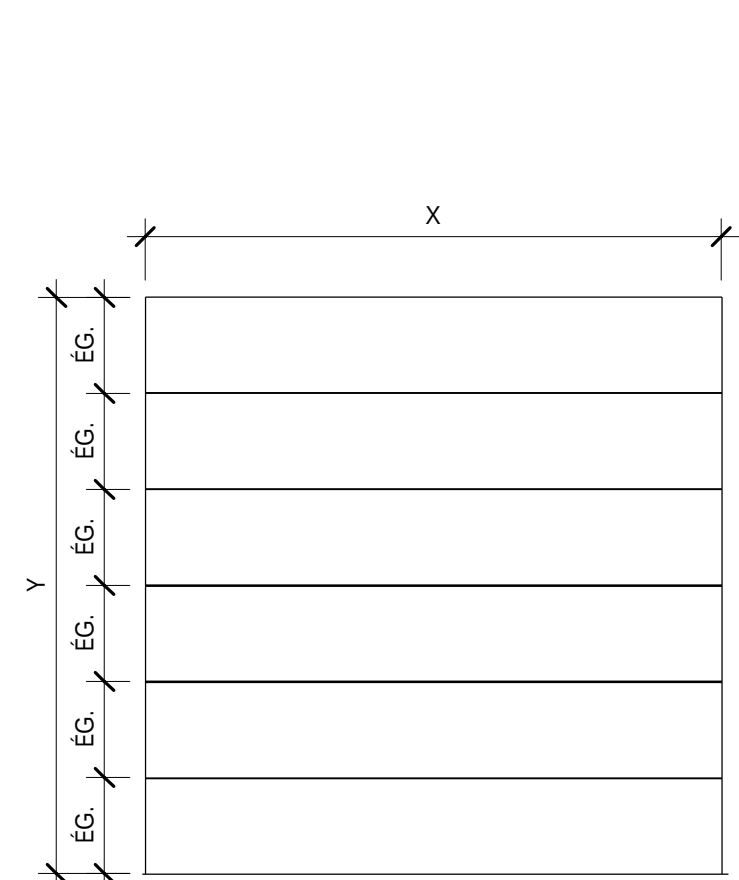


TYPE P08
PORTE DE GARAGE AVEC PANNEAU PLEIN

2 DÉTAIL TYPIQUE - ÉLÉVATIONS PORTE
ÉCHELLE: 1/4" = 1'-0"

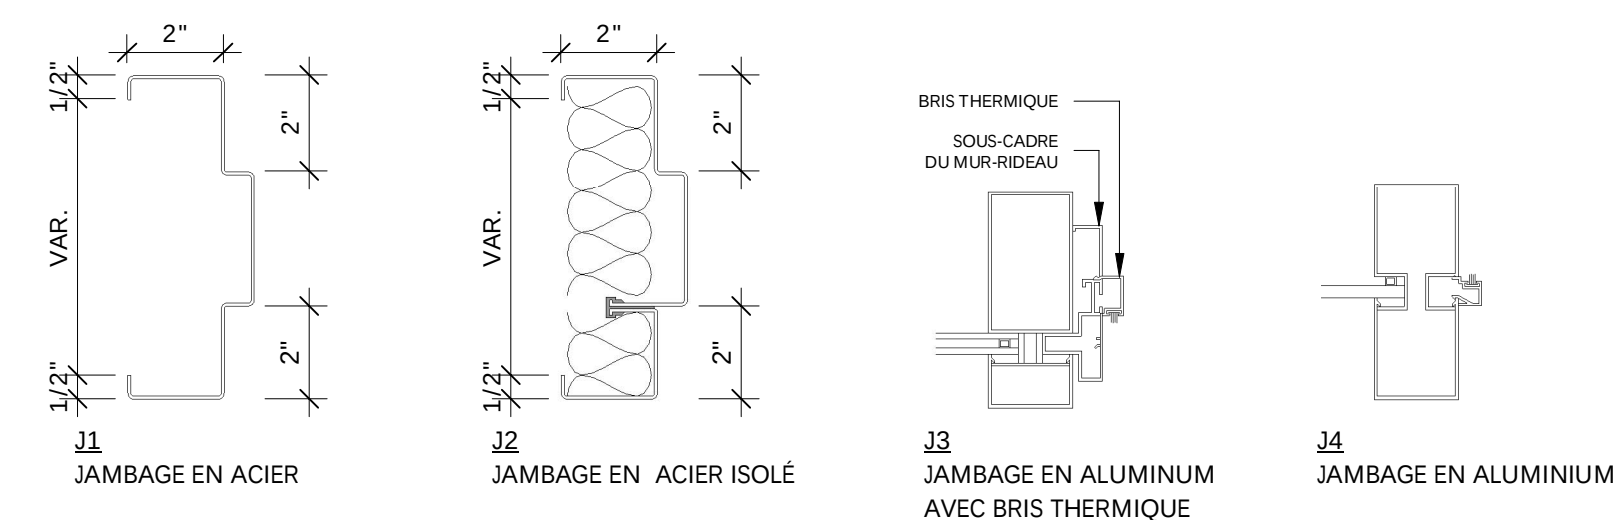

3 DÉTAIL TYPIQUE - TYPE DE JAMBAGES
ÉCHELLE: 3" = 1'-0"

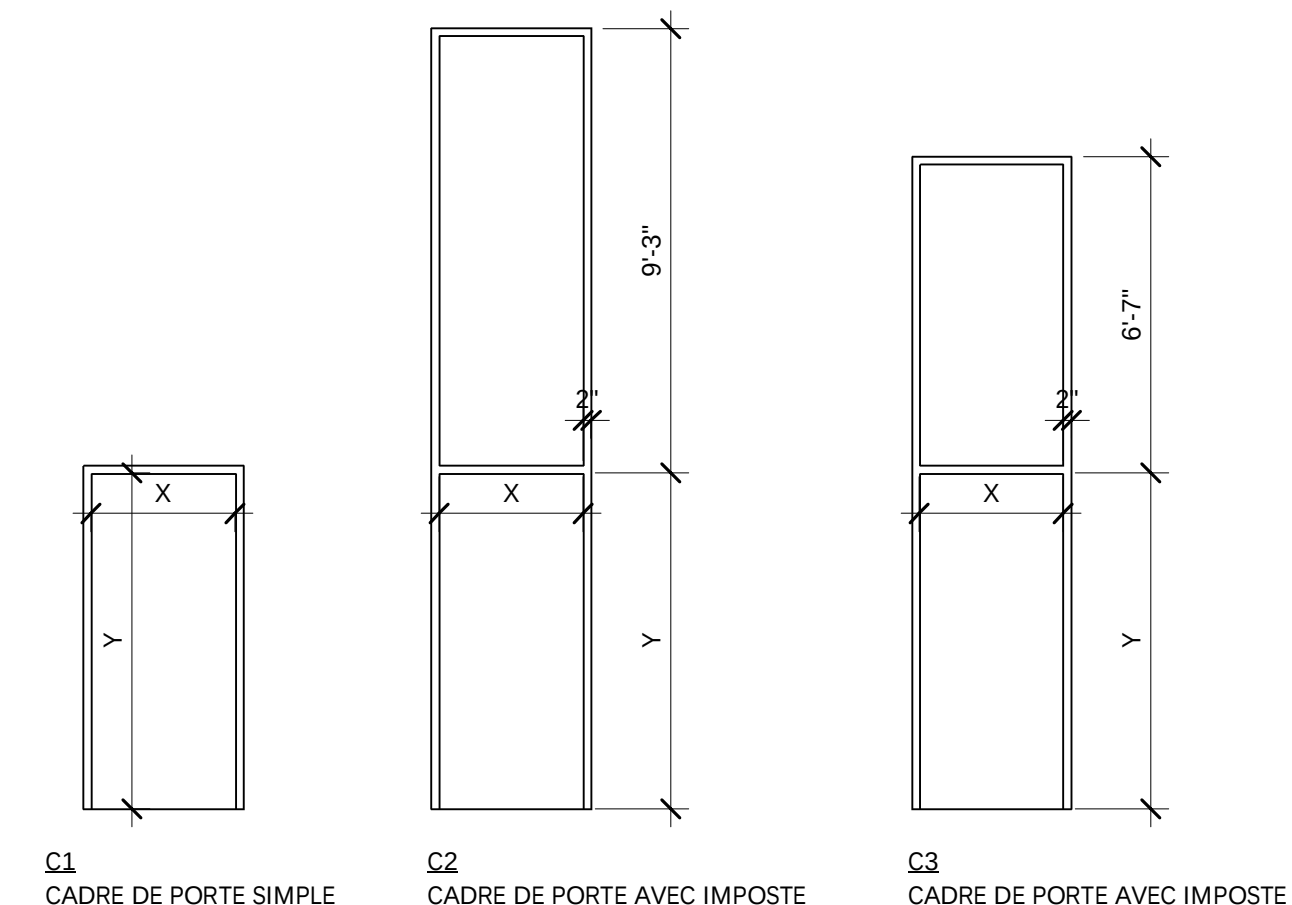

4 DÉTAIL TYPIQUE - ÉLÉVATIONS DES CADRE
ÉCHELLE: 1/4" = 1'-0"

LÉGENDE DES GROUPES DE QUINCAILLERIE TYPIQUES															
*Les groupes de quincailleries sont à titre indicatif, prévoir toutes les éléments pour le fonctionnement adéquat de chaque porte.															
GROUPES DE QUINCAILLERIE ET FONCTION DE LA PORTE															
01	Porte simple pour toilette	●	●								●				●
02	Porte simple pour concierge	●									●				●
03	Porte simple extérieure en acier	●									●				
04	Porte simple intérieure d'escalier	●									●				
05	Porte simple extérieure en aluminium	●									●				
06	Porte intérieure simple passage	●	●								●				
07	Porte intérieure simple bureau	●		●							●				
08	Porte extérieure escalier	●									●				
09	Porte intérieure toilette publique	●		●							●				●
10	Porte extérieure terrasse	●									●				
11	Porte extérieure double en aluminium	●									●				



tla-architectes.com

TLA - SIÈGE SOCIAL
2372 boul. St-Martin est
Montréal (Québec) H7T 5A4
Tél: 514 344-3442
info@tla-architectes.com

TLA - RIVE NORD
11705, rue du Parc, bureau 202
Montréal (Québec) H7T 007
Tél: 514 344-3442
info@tla-architectes.com

(des idées qui prennent de l'espace)

