

ARCHITECTE:

CONSULTANTS:

RÉVISION:

NO.	DATE :	DESCRIPTION :	PAR :
01	21-02-11	Modification des divisions et fenêtres/portes. Mettre à jour circuit élect.	CP

L'ENTREPRENEUR DEVRA VÉRIFIER TOUTES LES DIMENSIONS SUR LE CHANTIER, ET EN SERA ENTièrement RESPONSABLE.



CLIENT:
GESTION SICOLA
C.P. 1114
MIRABEL QUÉBEC J7J 1A1


PROJET:
Étage
Suite 200-400
17 500 de la Paix

DISCIPLINE
: ARCHITECTURE

DESSINÉ : C.PARADIS ÉCHELLE : 1/4" = 1'-0"

RÉVISÉ : V.LAGRANGE DOSSIER :

VÉRIFIÉ : V.LAGRANGE NO FEUILLE : 2/2

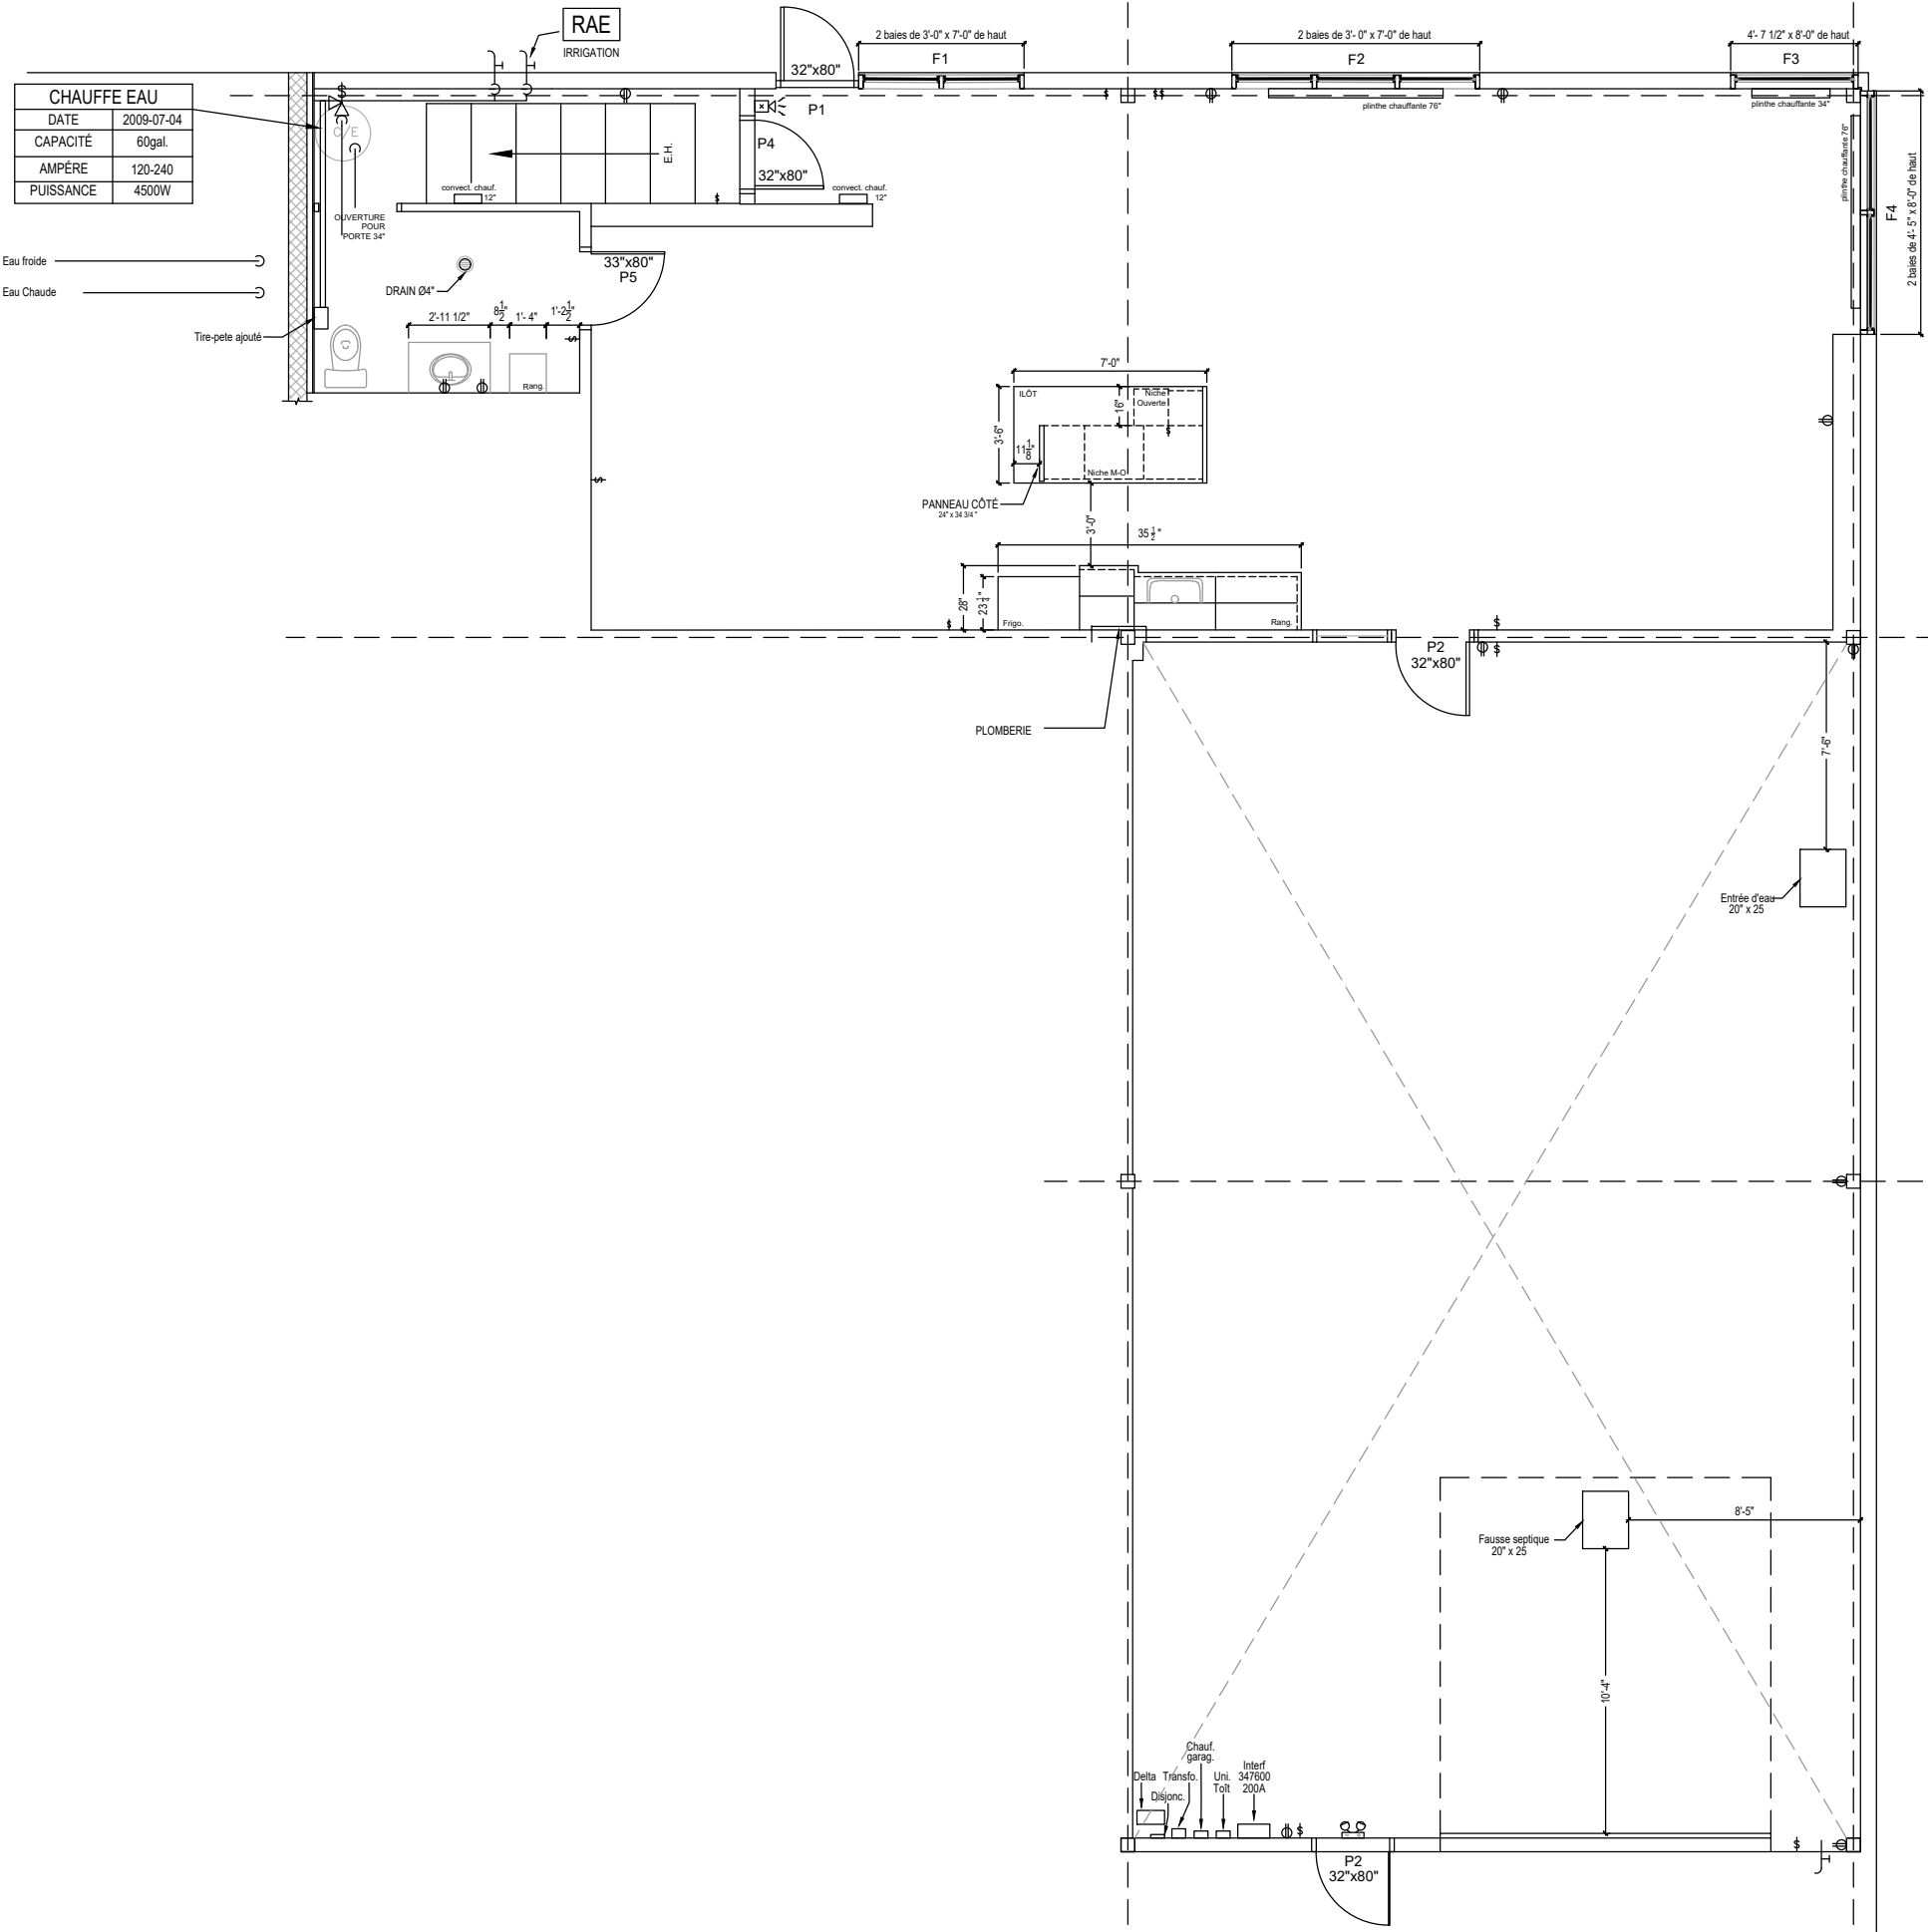

ARCHITECTE:

CONSULTANTS:

RÉVISION:

NO.	DATE :	DESCRIPTION :	PAR :
	21-04-13	Ajout Tir-pet	CP
01	21-02-11	Ajout plan cuisine / mise à jour plan élect.	CP

L'ENTREPRENEUR DEVRA VÉRIFIER TOUTES LES DIMENSIONS SUR LE CHANTIER, ET EN SERA ENTIEREMENT RESPONSABLE.



CLIENT:
GESTION SICOLA
C.P. 1114
MIRABEL QUÉBEC J7J 1A1

PROJET:
Rez-de-chaussée
Suite 200-400
17 500 de la Paix

DISCIPLINE
: ARCHITECTURE

DESSINÉ : C.PARADIS
ÉCHELLE : 1/4" = 1'-0"

RÉVISÉ : V.LAGRANGE
DOSSIER :

VÉRIFIÉ : V.LAGRANGE
NO FEUILLE : 1/2