
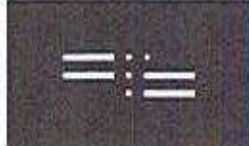


BÂTIMENT

749 Rue Lowe, Lachute, Qc

100,

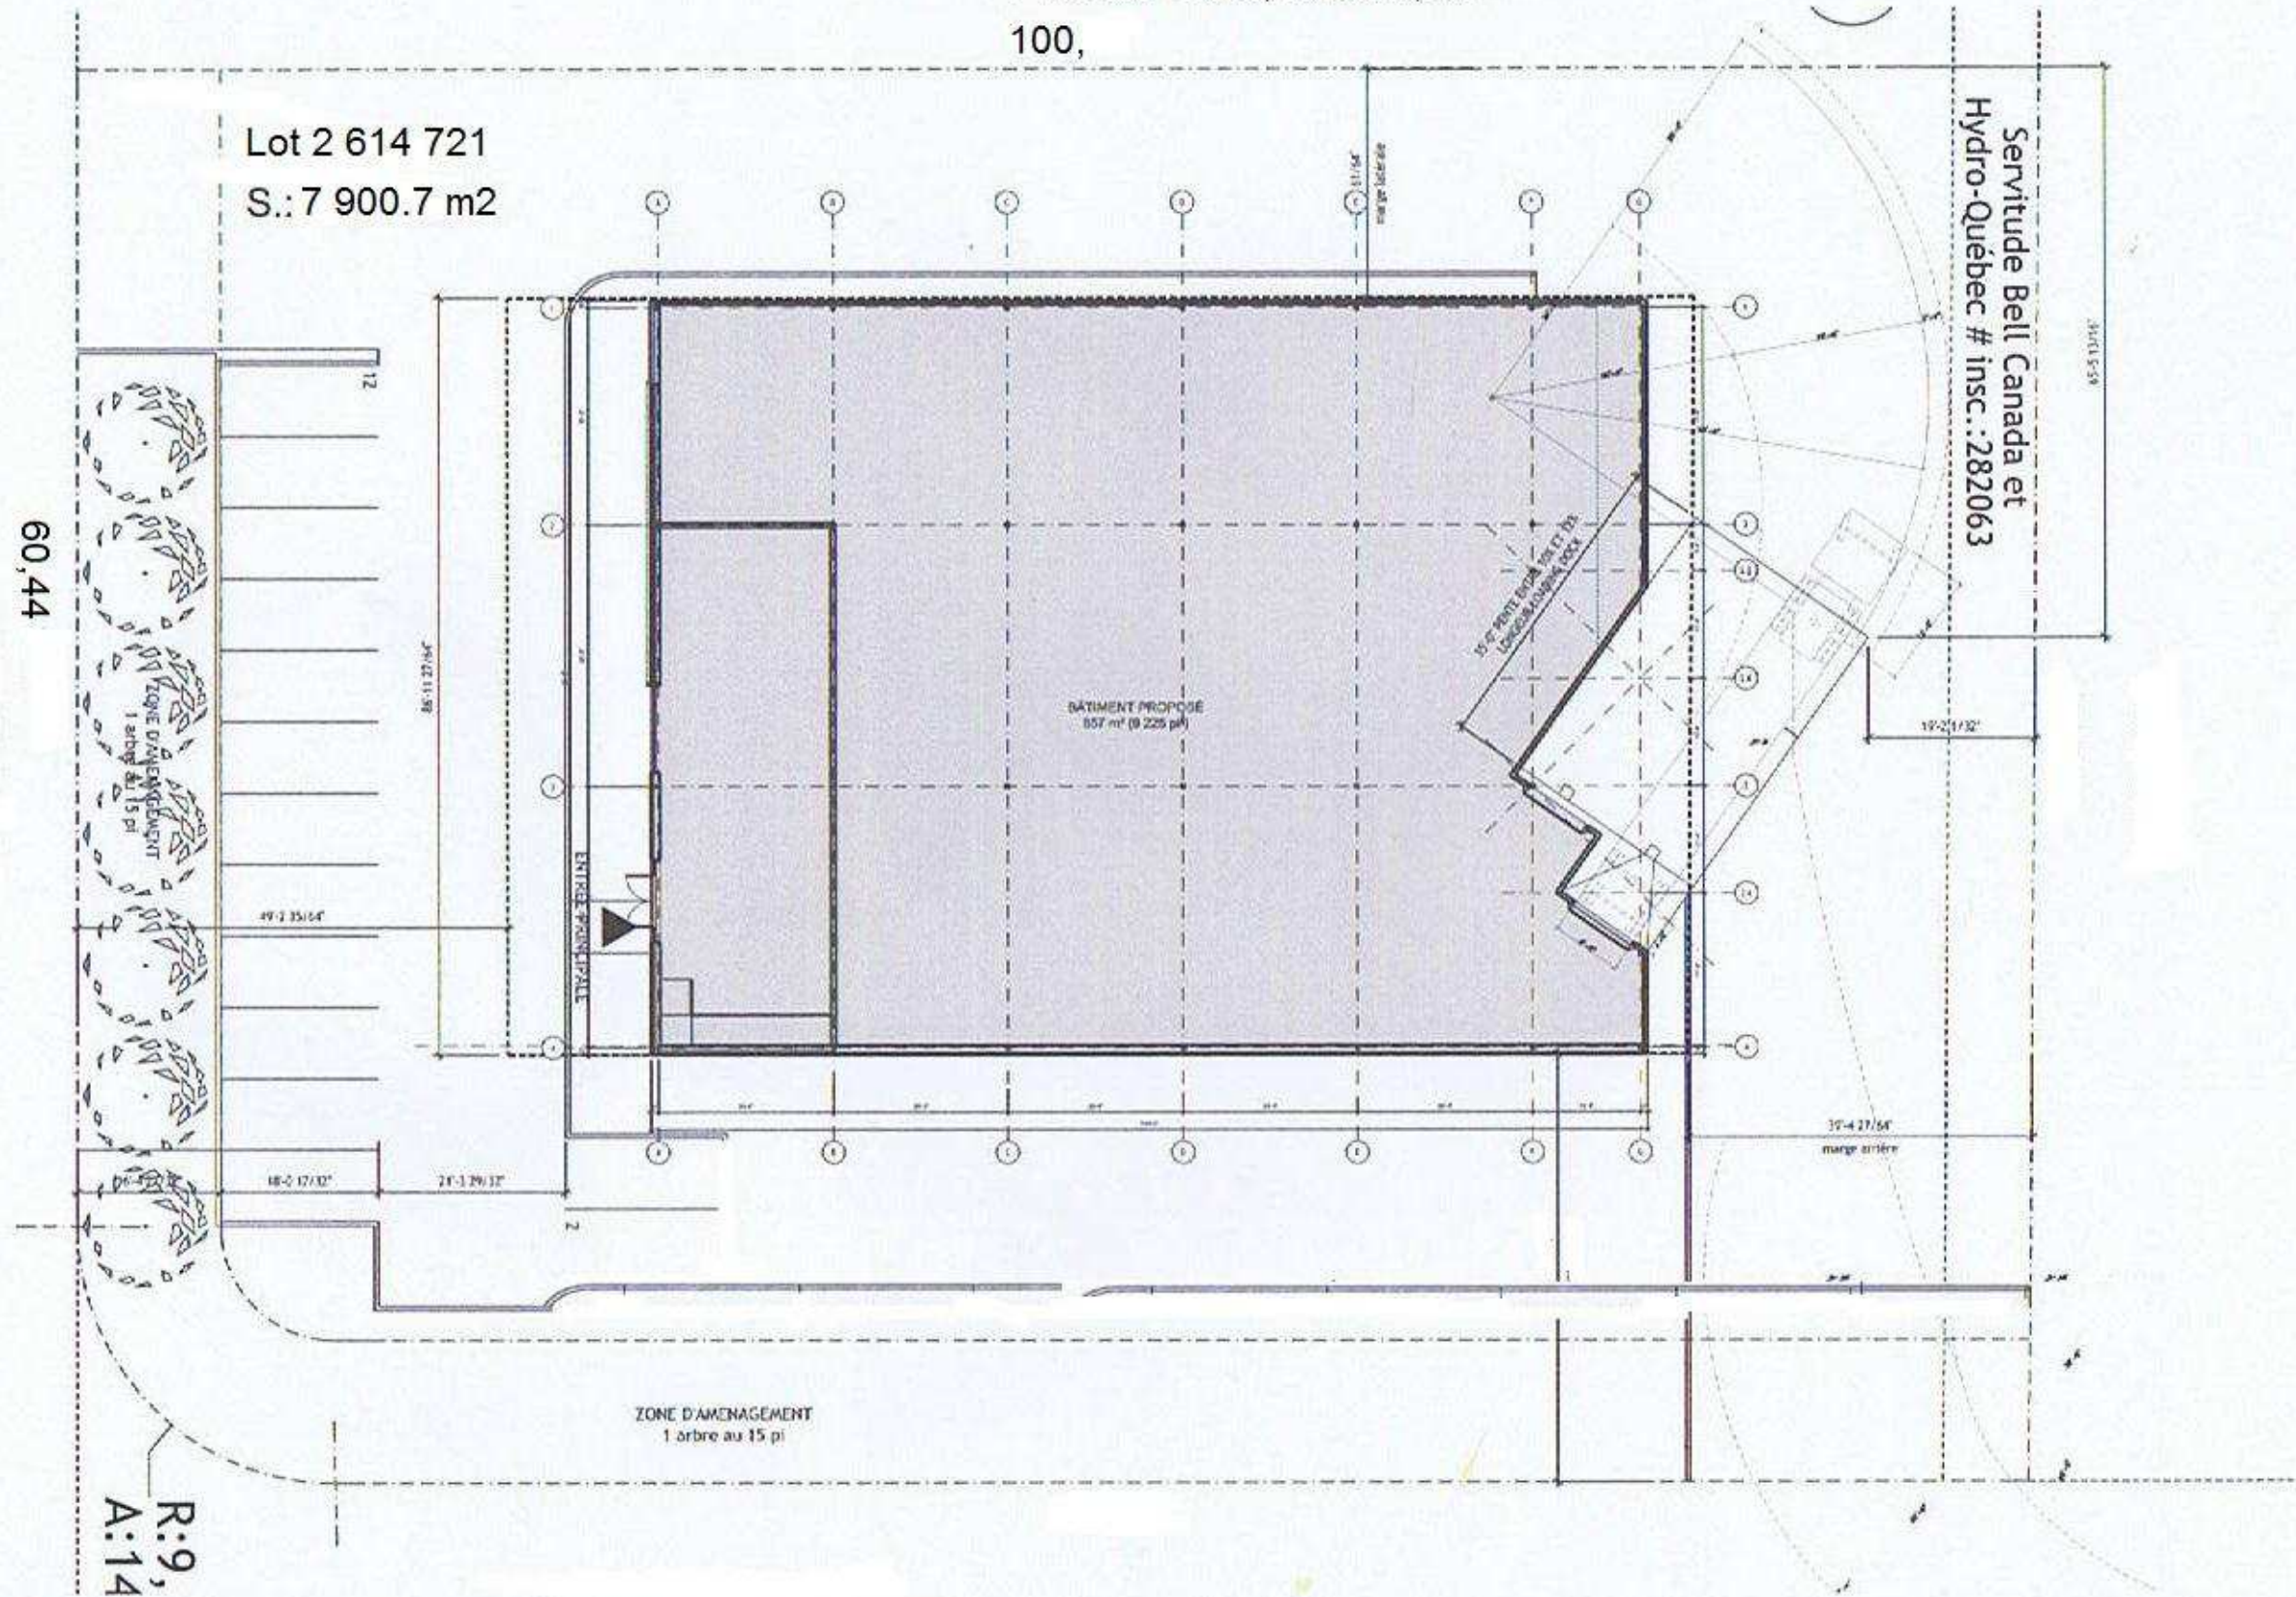

EDAarchitecte

4985, rue Ambroise-Lafortune suite 200, J7H 0A4
T. 450.818.4410 F. 450.818.4412 E. info@dkatelier.com W. www.dkatelier.com

PLAN D'IMPLANTATION

ECH.: 3/64" = 1'-0"

A100

DATE: LE 15 SEPTEMBRE 2009