



PLAN DE LOCALISATION
1229, boul. du Curé-Labelle, Blainville

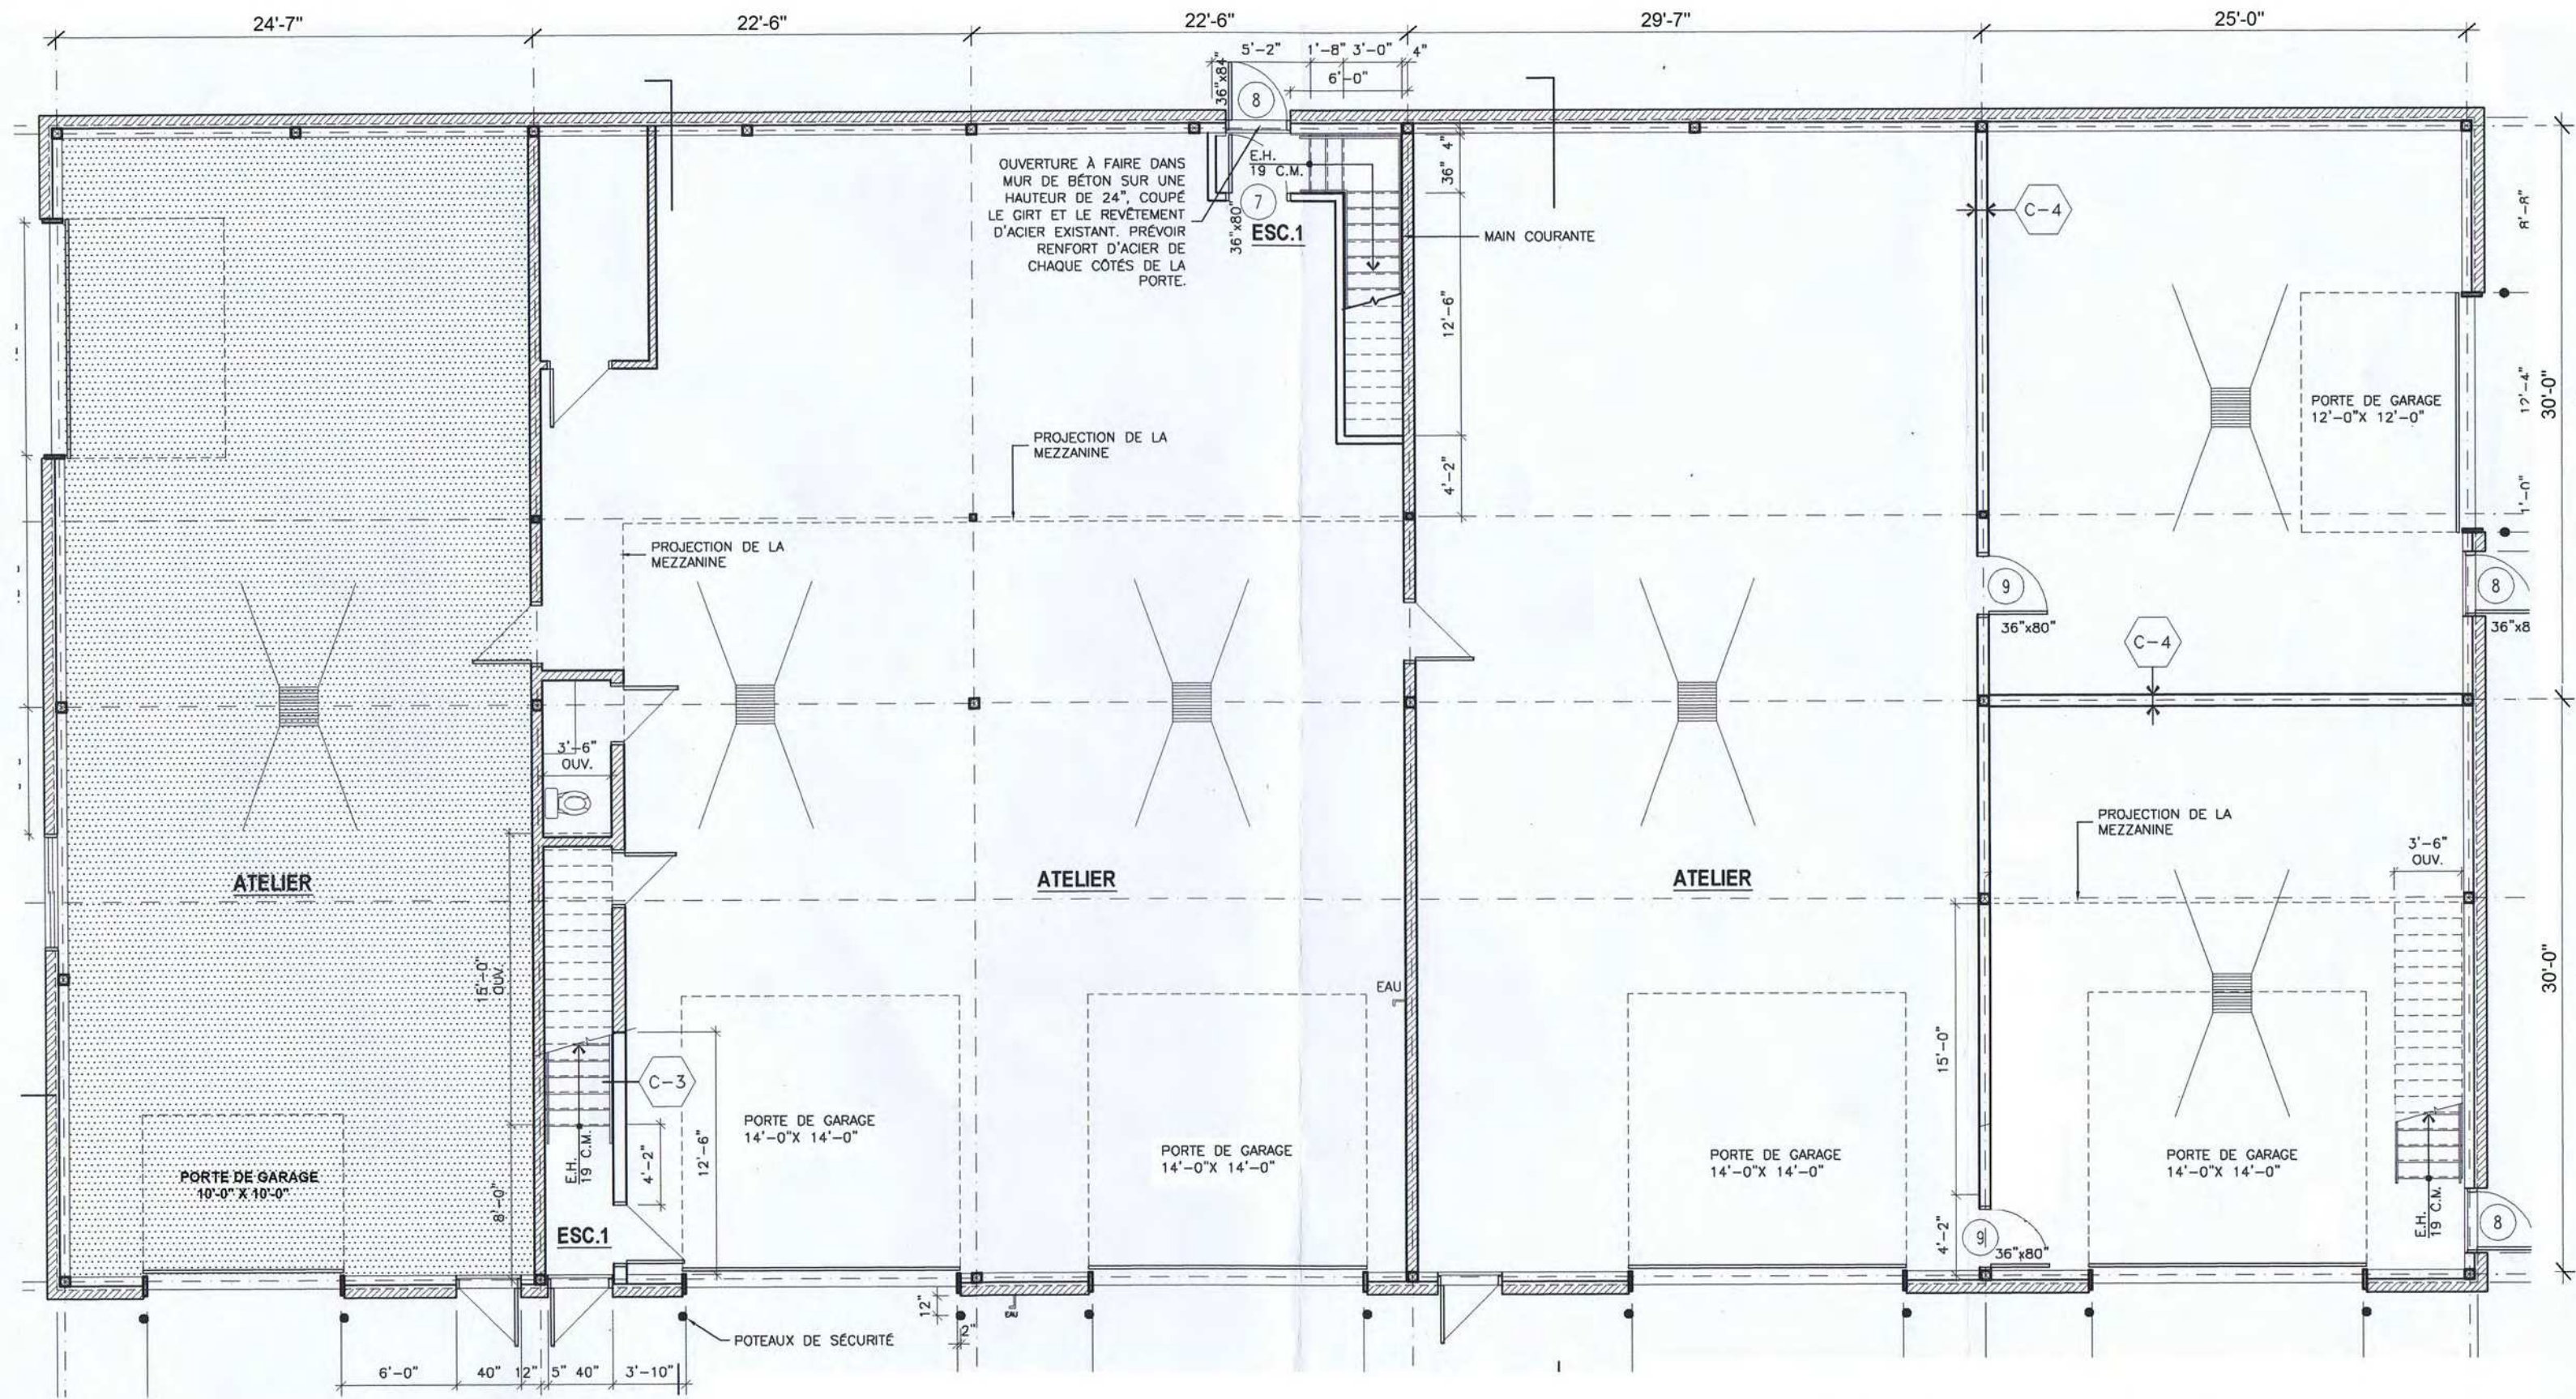

PLAN DU REZ-DE-CHAUSSÉE
 1229, boul. du Curé-Labelle

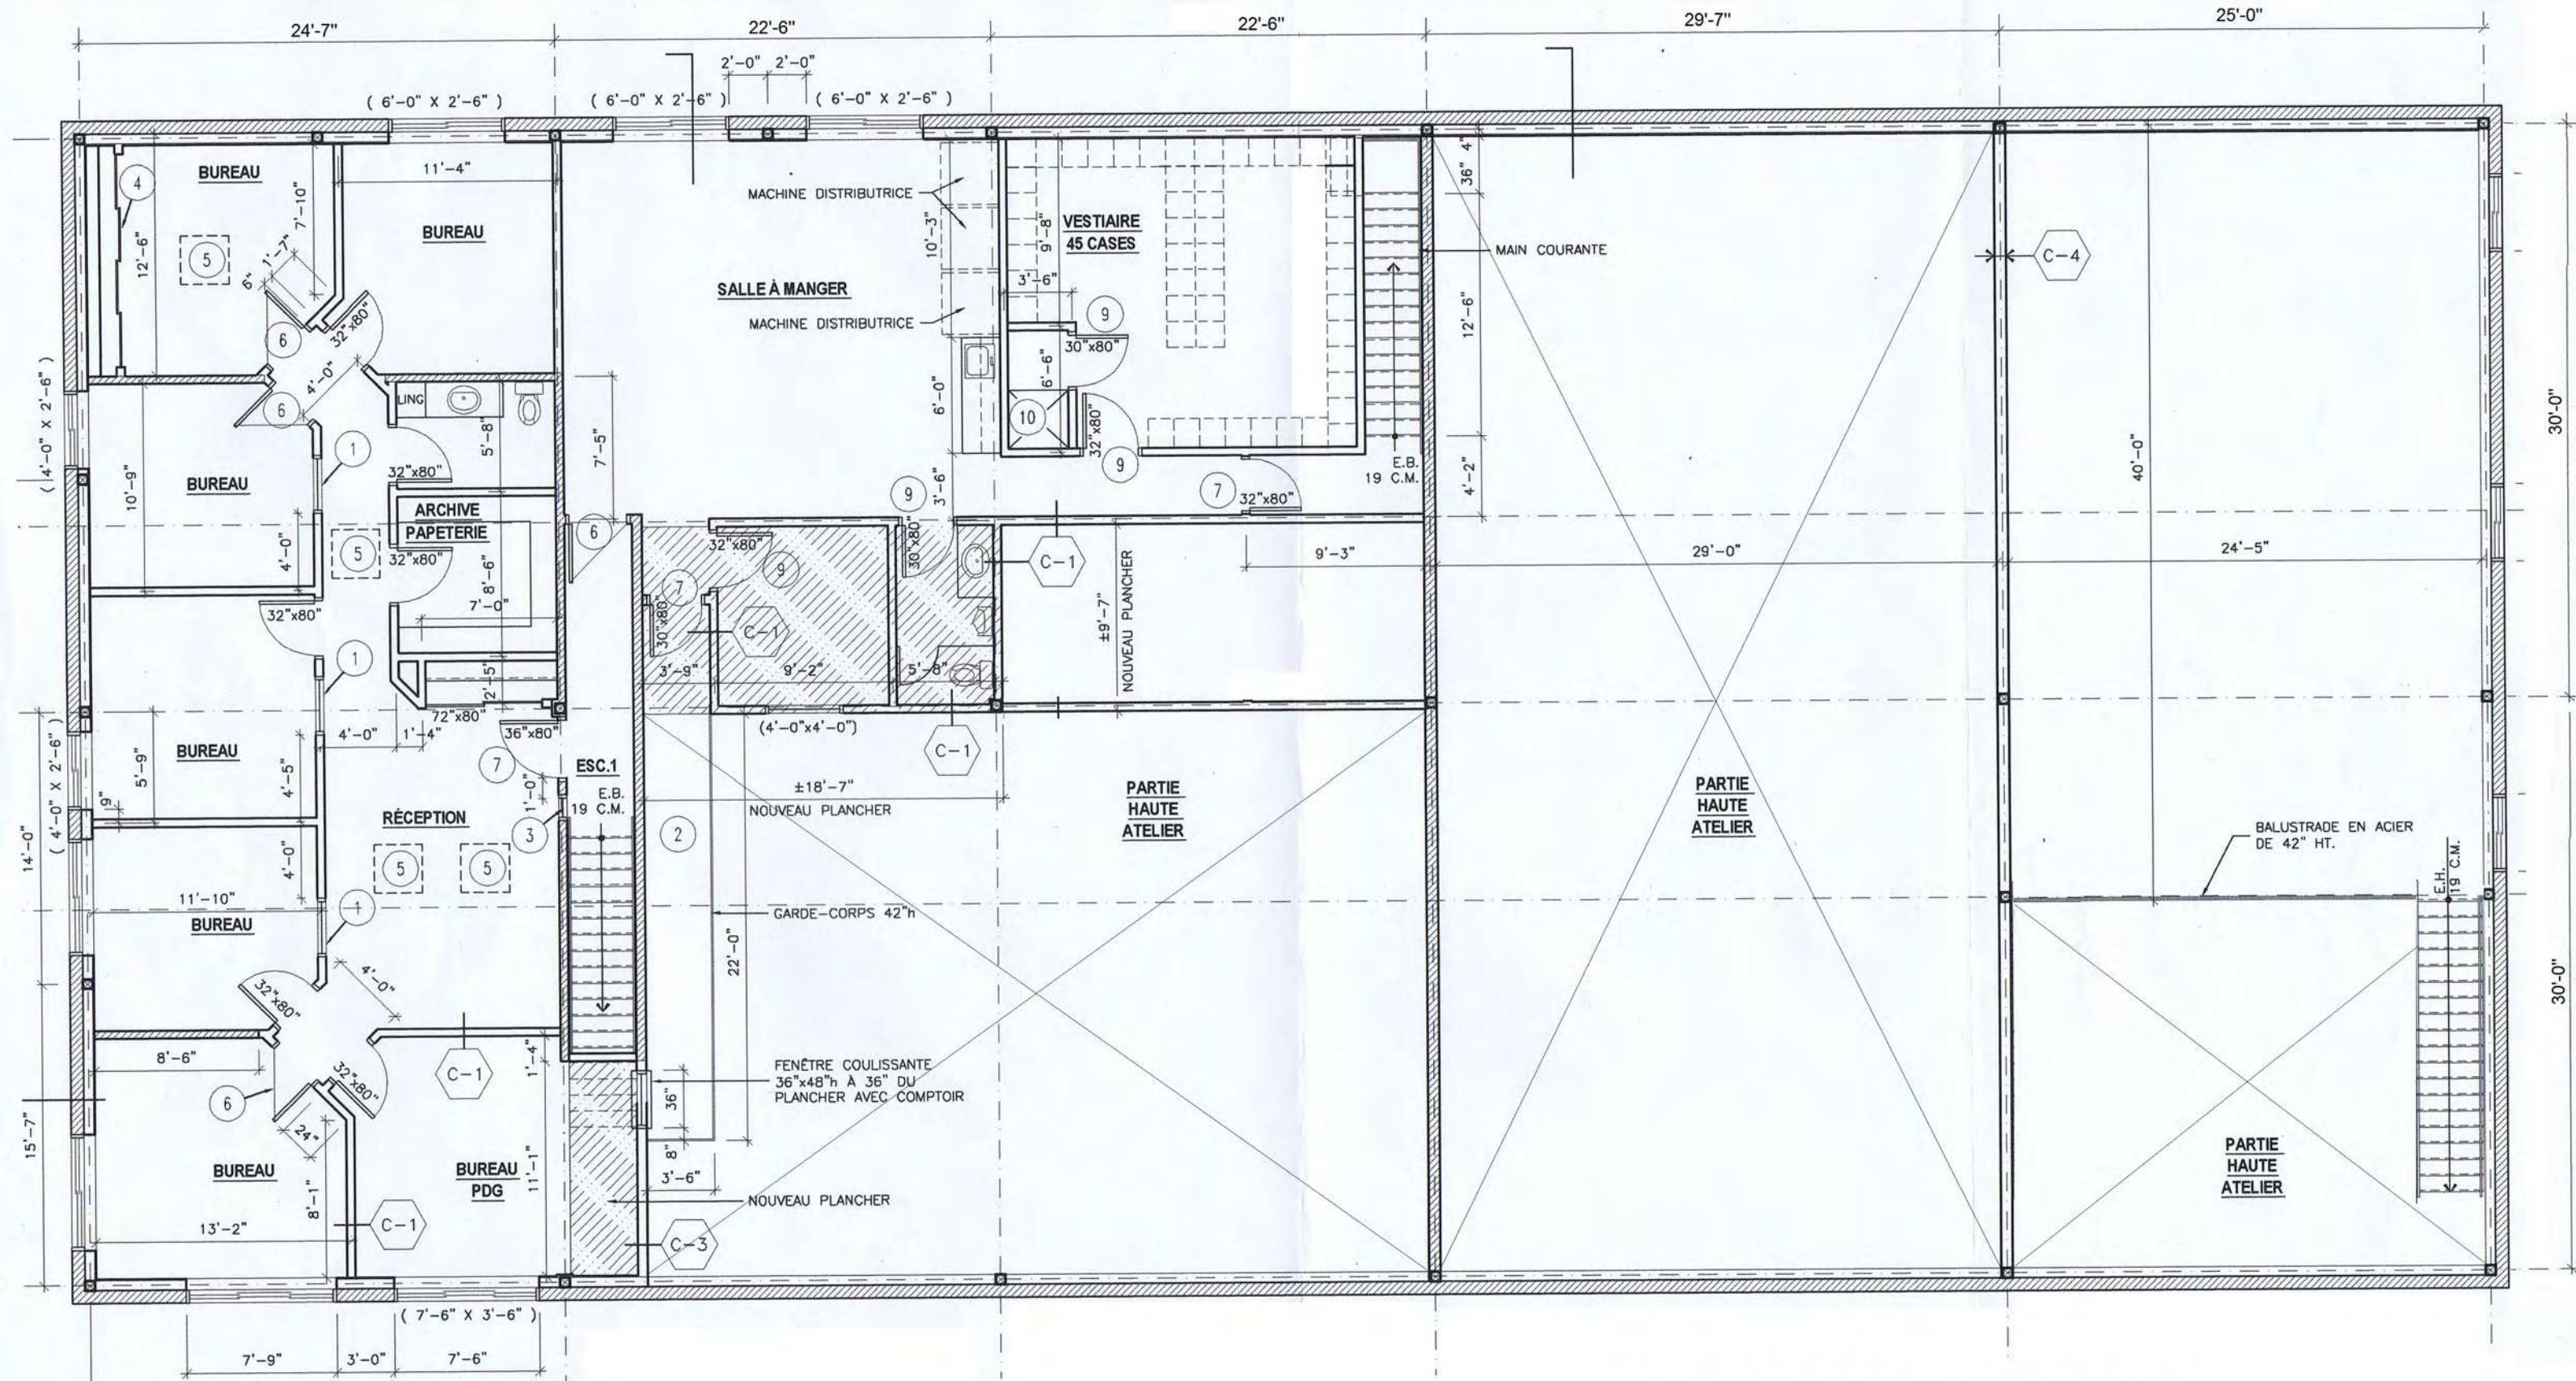

PLAN DE LA MEZZANINE
1229, boul. du Curé-Labelle, Blainville