


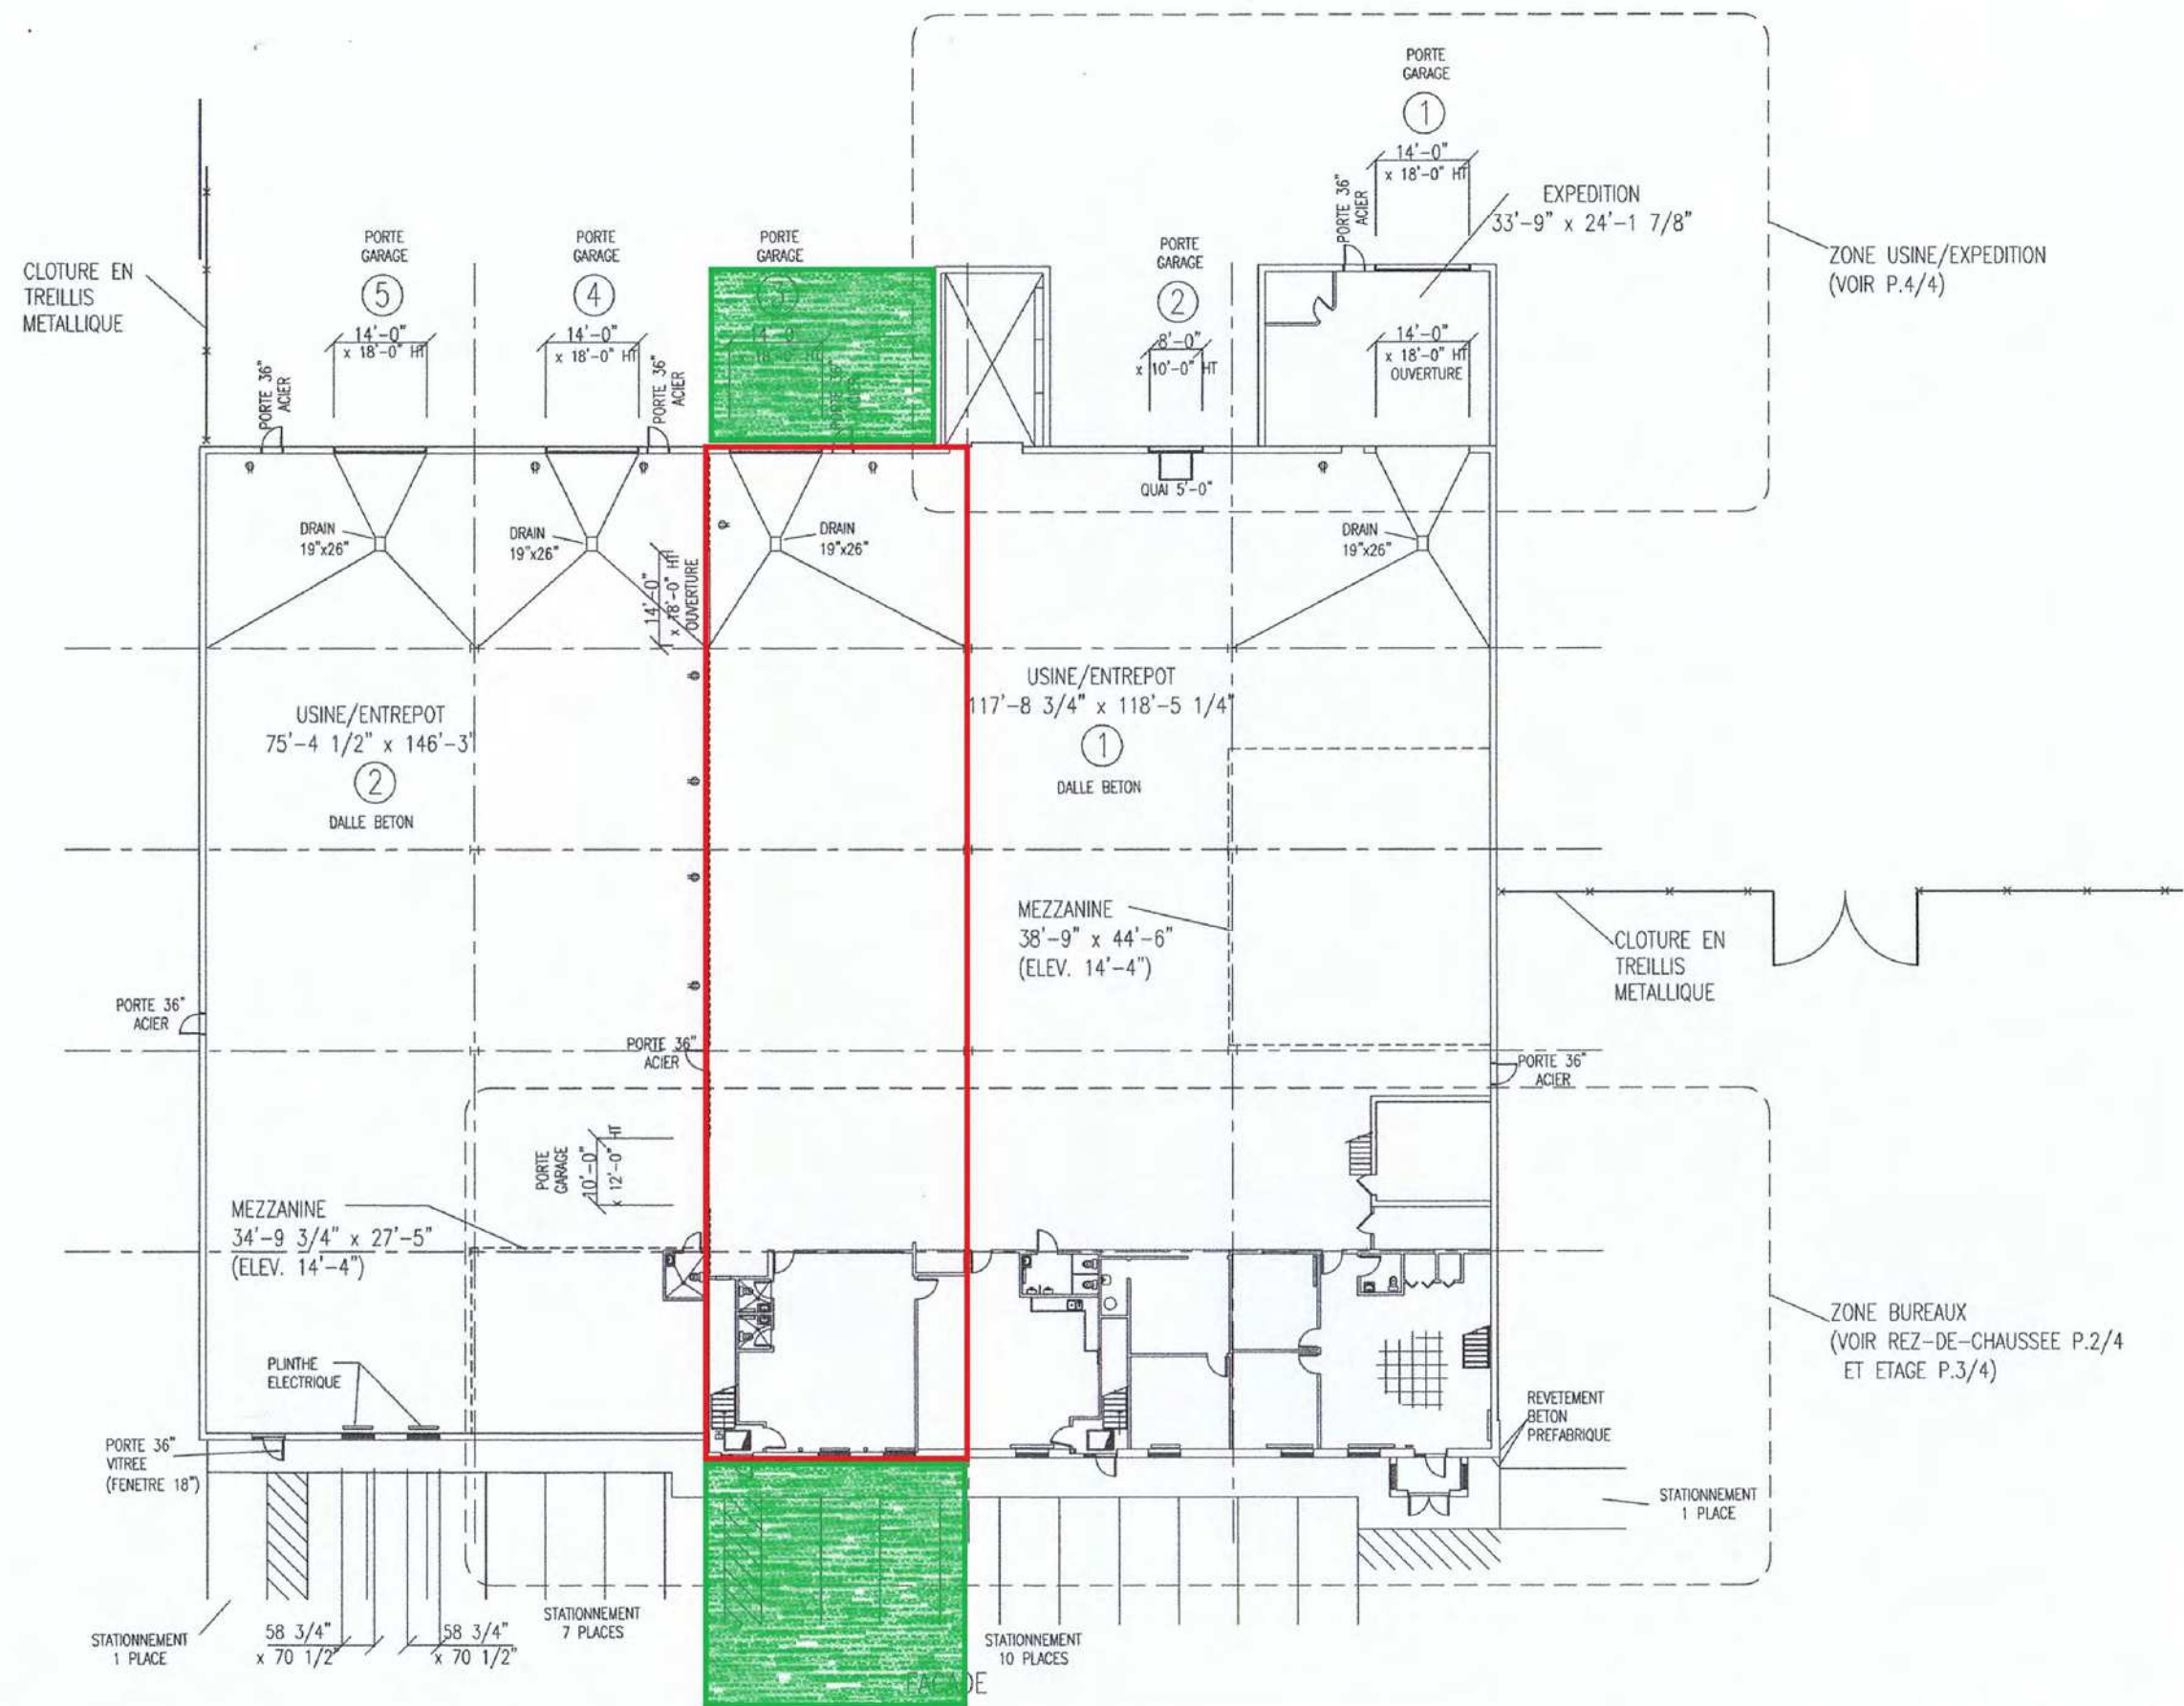

17 560

PLAN DU REZ-DE-CHAUSSÉE
17 560, rue CHARLES, MIRABEL

ECHELLE: 1/32":1'-0"

VUE EN PLAN / ESPACE À LOUER (encadré en rouge)

