

SUPERFICIE:  
16' x 67' = 1072 pi<sup>2</sup>

SUPERFICIE:  
3 141 pi<sup>2</sup>

SUPERFICIE:  
1107 pi<sup>2</sup>

SUPERFICIE:  
32' x 67' = 2144 pi<sup>2</sup>

SUPERFICIE:  
48' x 67' = 3216 pi<sup>2</sup>

3058

3056


3052

3048

3040

3040-3058, chemin Rivière-Cachée, Boisbriand

14/01/2003		MISE A JOUR DE LA BATISSE		M.G.
BATIMENT COMMERCIAL 3048 RIVIERE CACHEE BOISBRIAND, QUEBEC				
JANVIER 2003				
M.G.				A-2

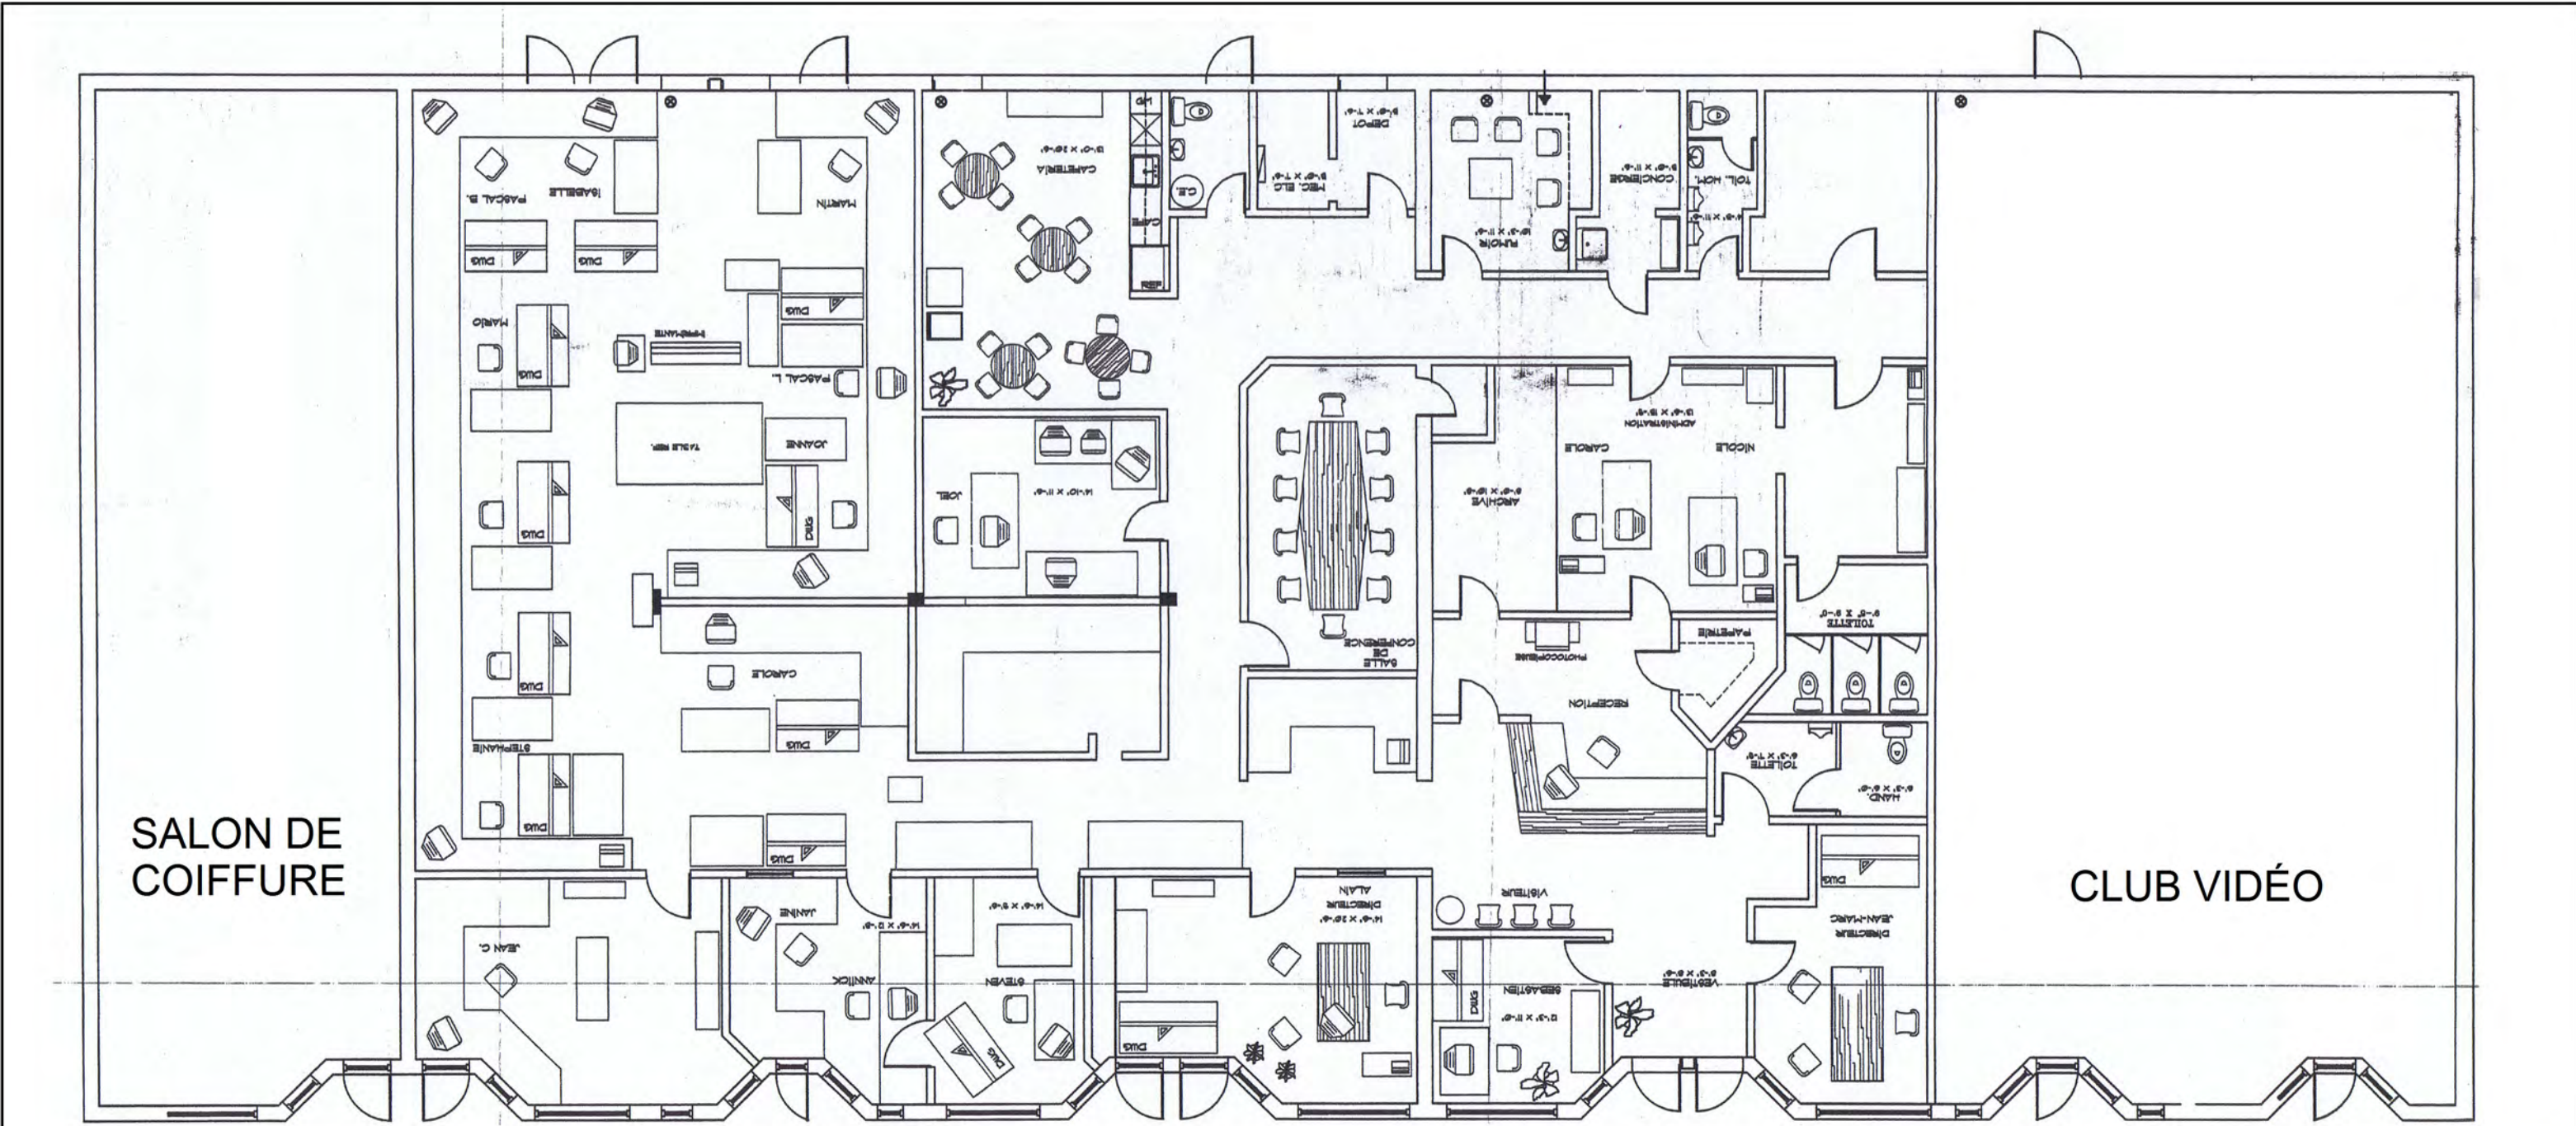

SALON DE  
COIFFURE

CLUB VIDÉO

3058

3056


3052

3048

3040

3040-3058, chemin Rivière-Cachée, Boisbriand

14/01/2003		MISE A JOUR DE LA BATISSE		M.G.
BATIMENT COMMERCIAL 3048 RIVIERE CACHEE BOISBRIAND, QUEBEC				
JANVIER 2003				
M.G.				A-2

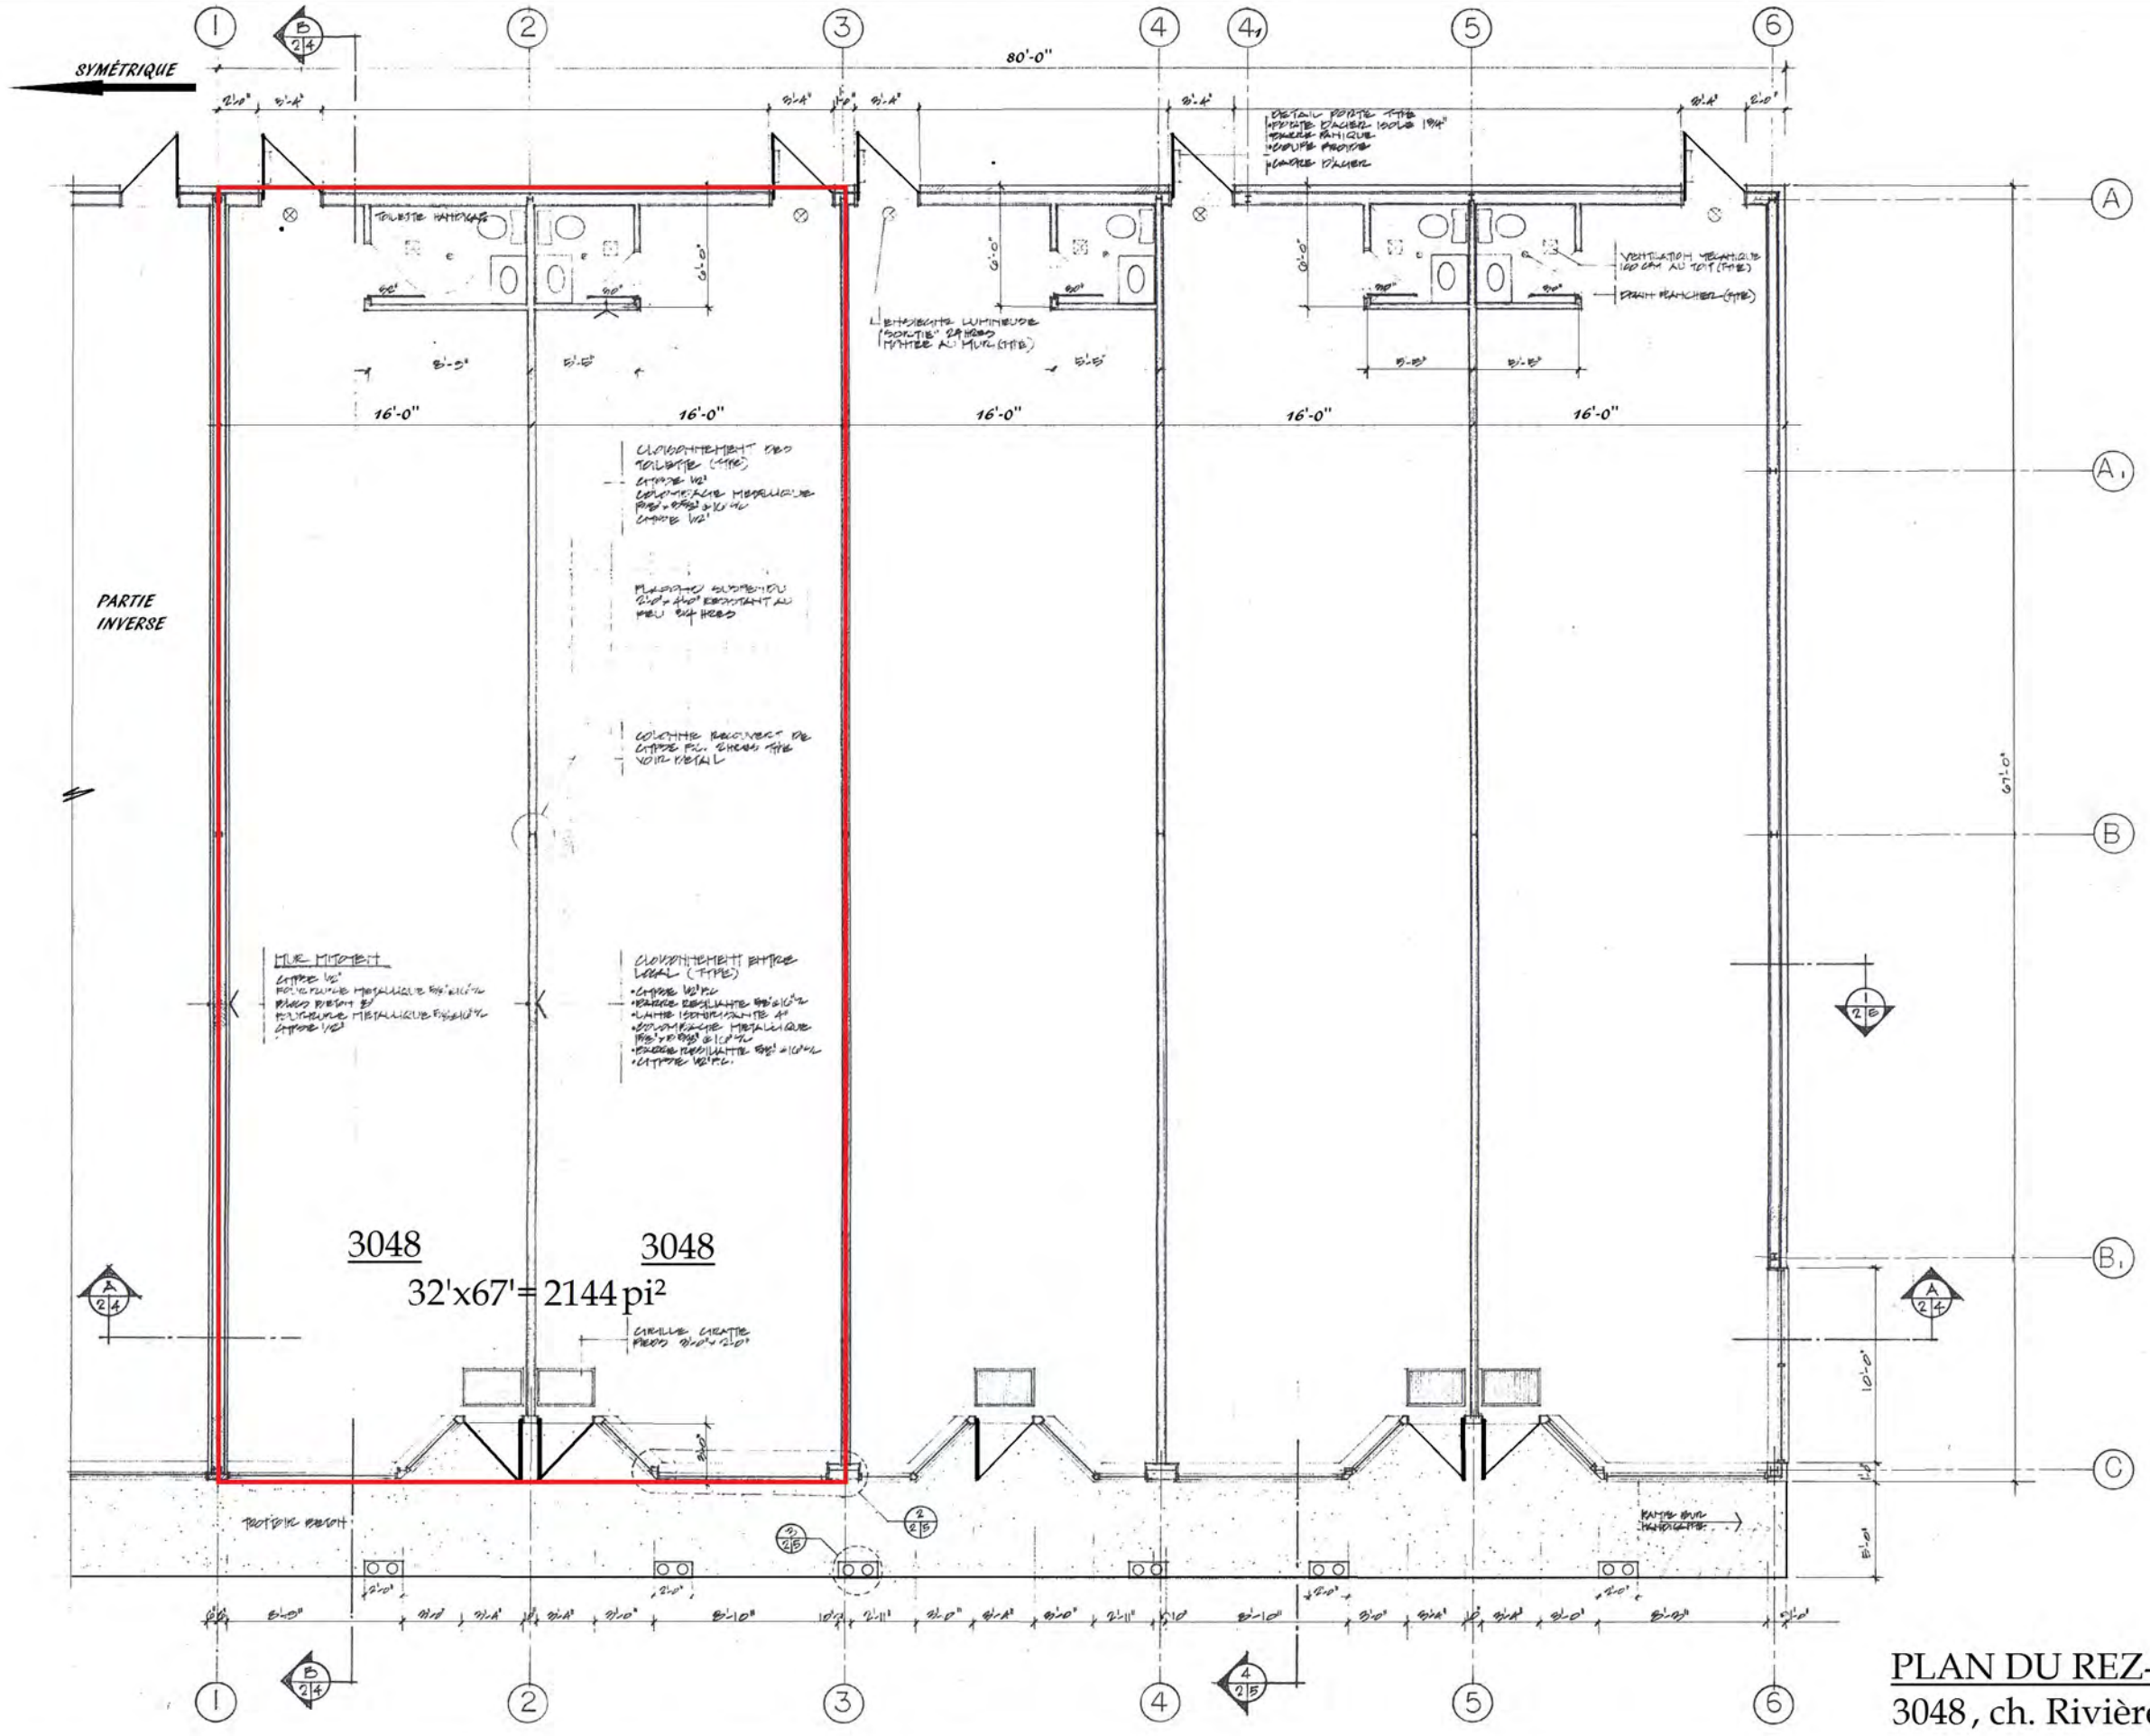

3048  
32'x67' = 2144 pi<sup>2</sup>

PLAN DU REZ-DE-CHAUSSÉE  
3048, ch. Rivière-Cachée, Boisbriand