

SUPERFICIE:
16' x 67' = 1072 pi²

SUPERFICIE:
3 141 pi²

SUPERFICIE:
1107 pi²

SUPERFICIE:
32' x 67' = 2144 pi²

SUPERFICIE:
48' x 67' = 3216 pi²

3058

3056


3052

3048

3040

3040-3058, chemin Rivière-Cachée, Boisbriand

14/01/2003		MISE A JOUR DE LA BATISSE		M.G.
BATIMENT COMMERCIAL 3048 RIVIERE CACHEE BOISBRIAND, QUEBEC				
JANVIER 2003				
M.G.				A-2

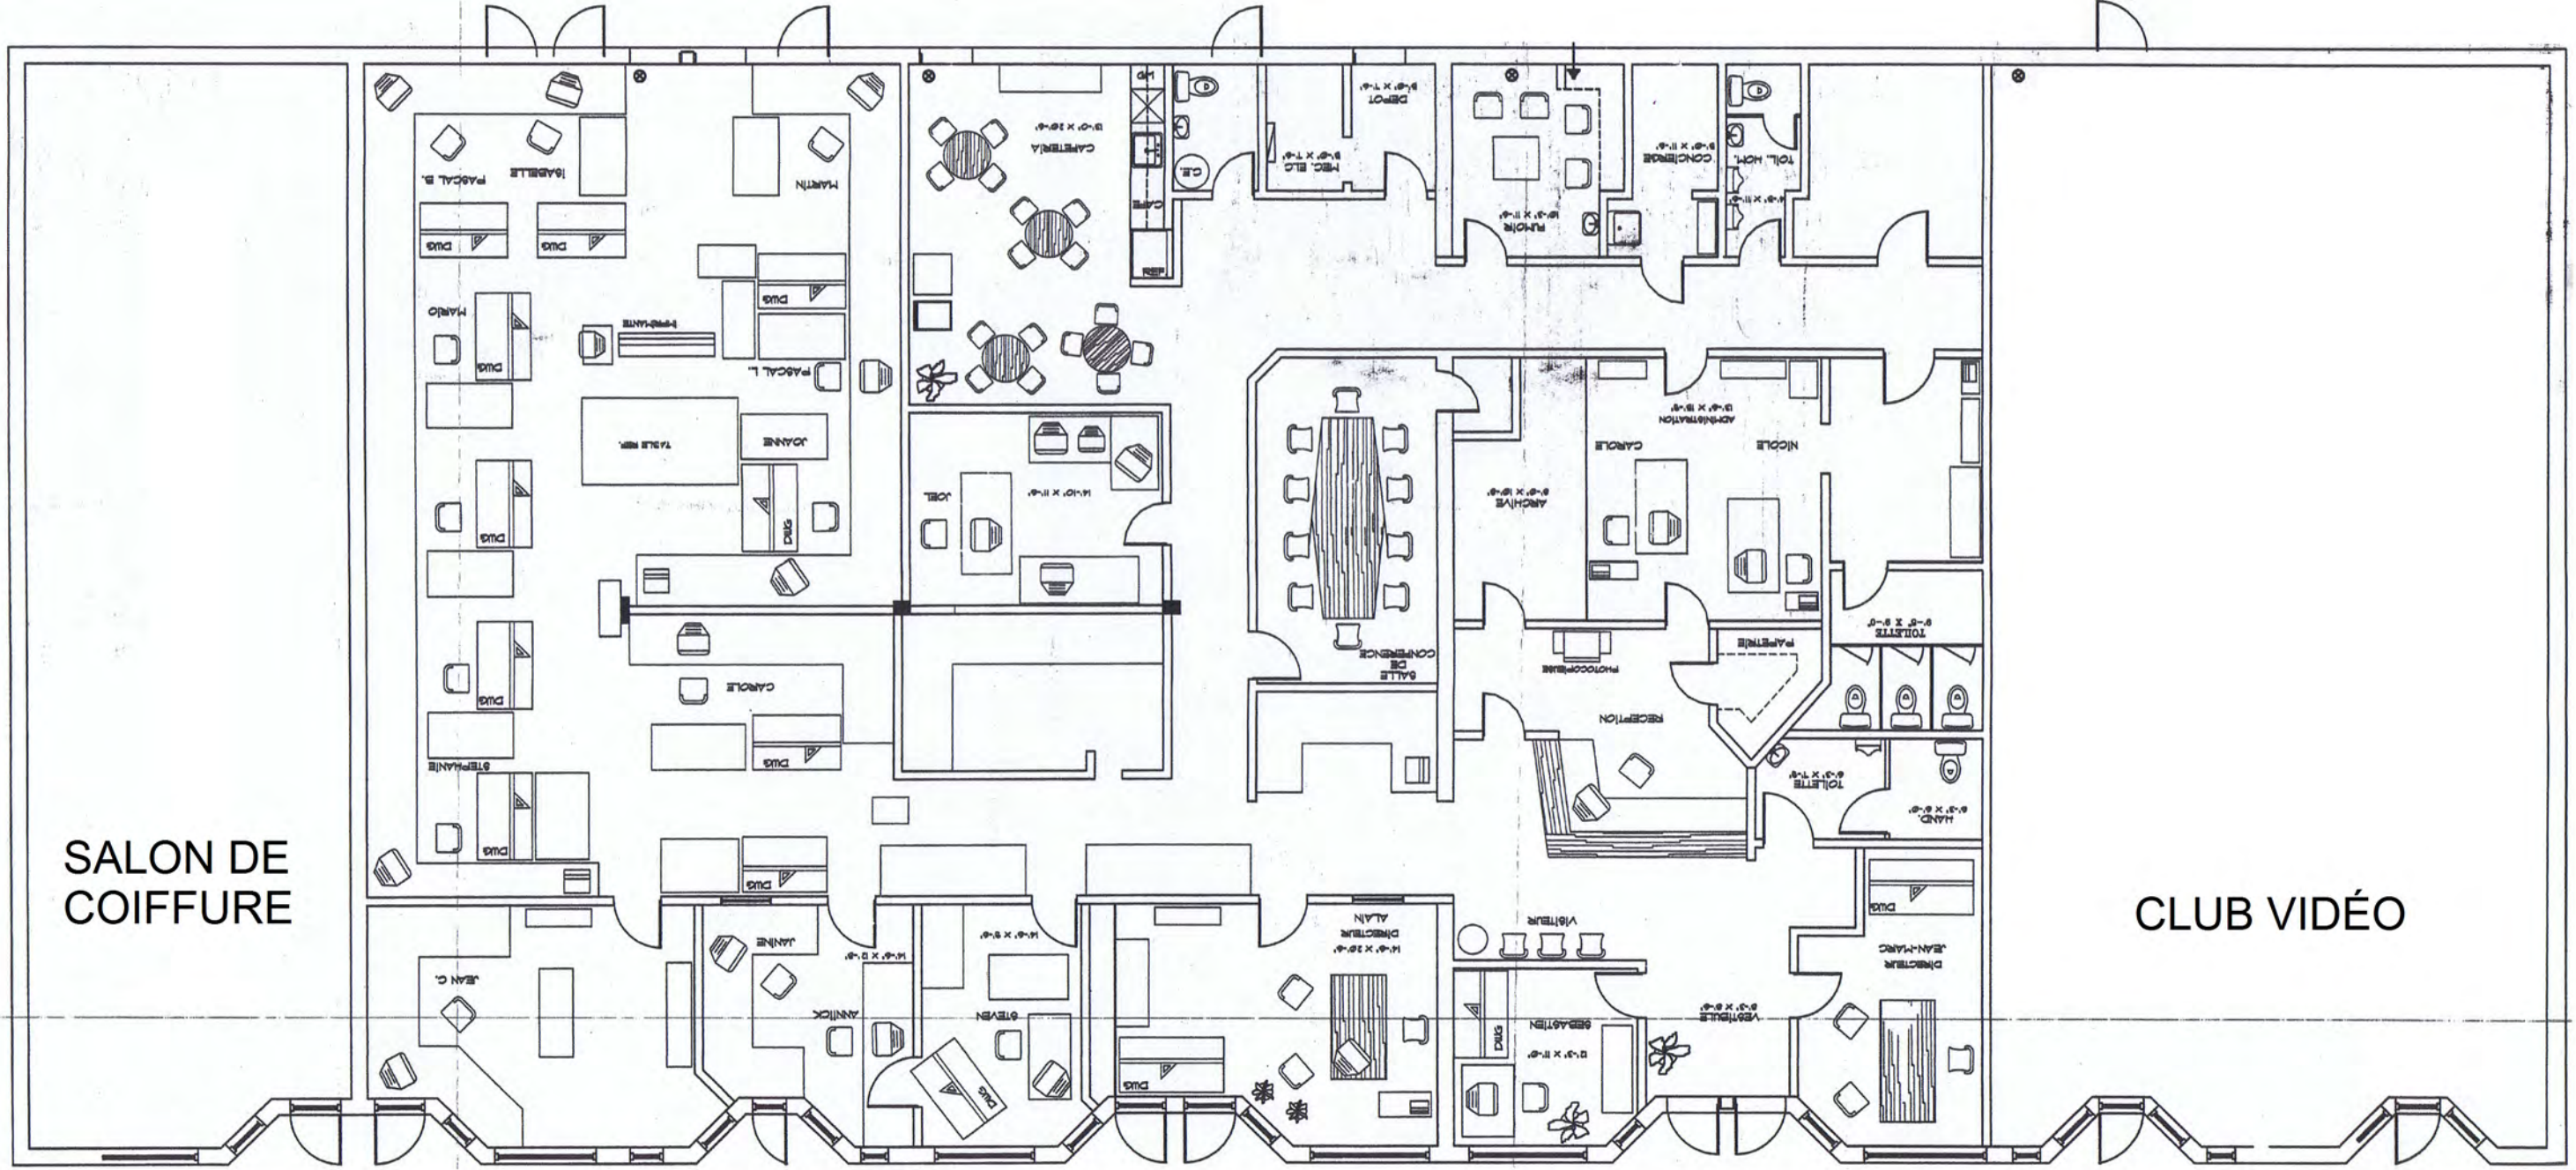

SALON DE
COIFFURE

CLUB VIDÉO

3058

3056


3052

3048

3040


3040-3058, chemin Rivière-Cachée, Boisbriand

14/01/2003 MISE A JOUR DE LA BAISSE		M.G.
BATIMENT COMMERCIAL 3048 RIVIERE CACHEE BOISBRIAND, QUEBEC		
JANVIER 2003		
M.G.		A-2

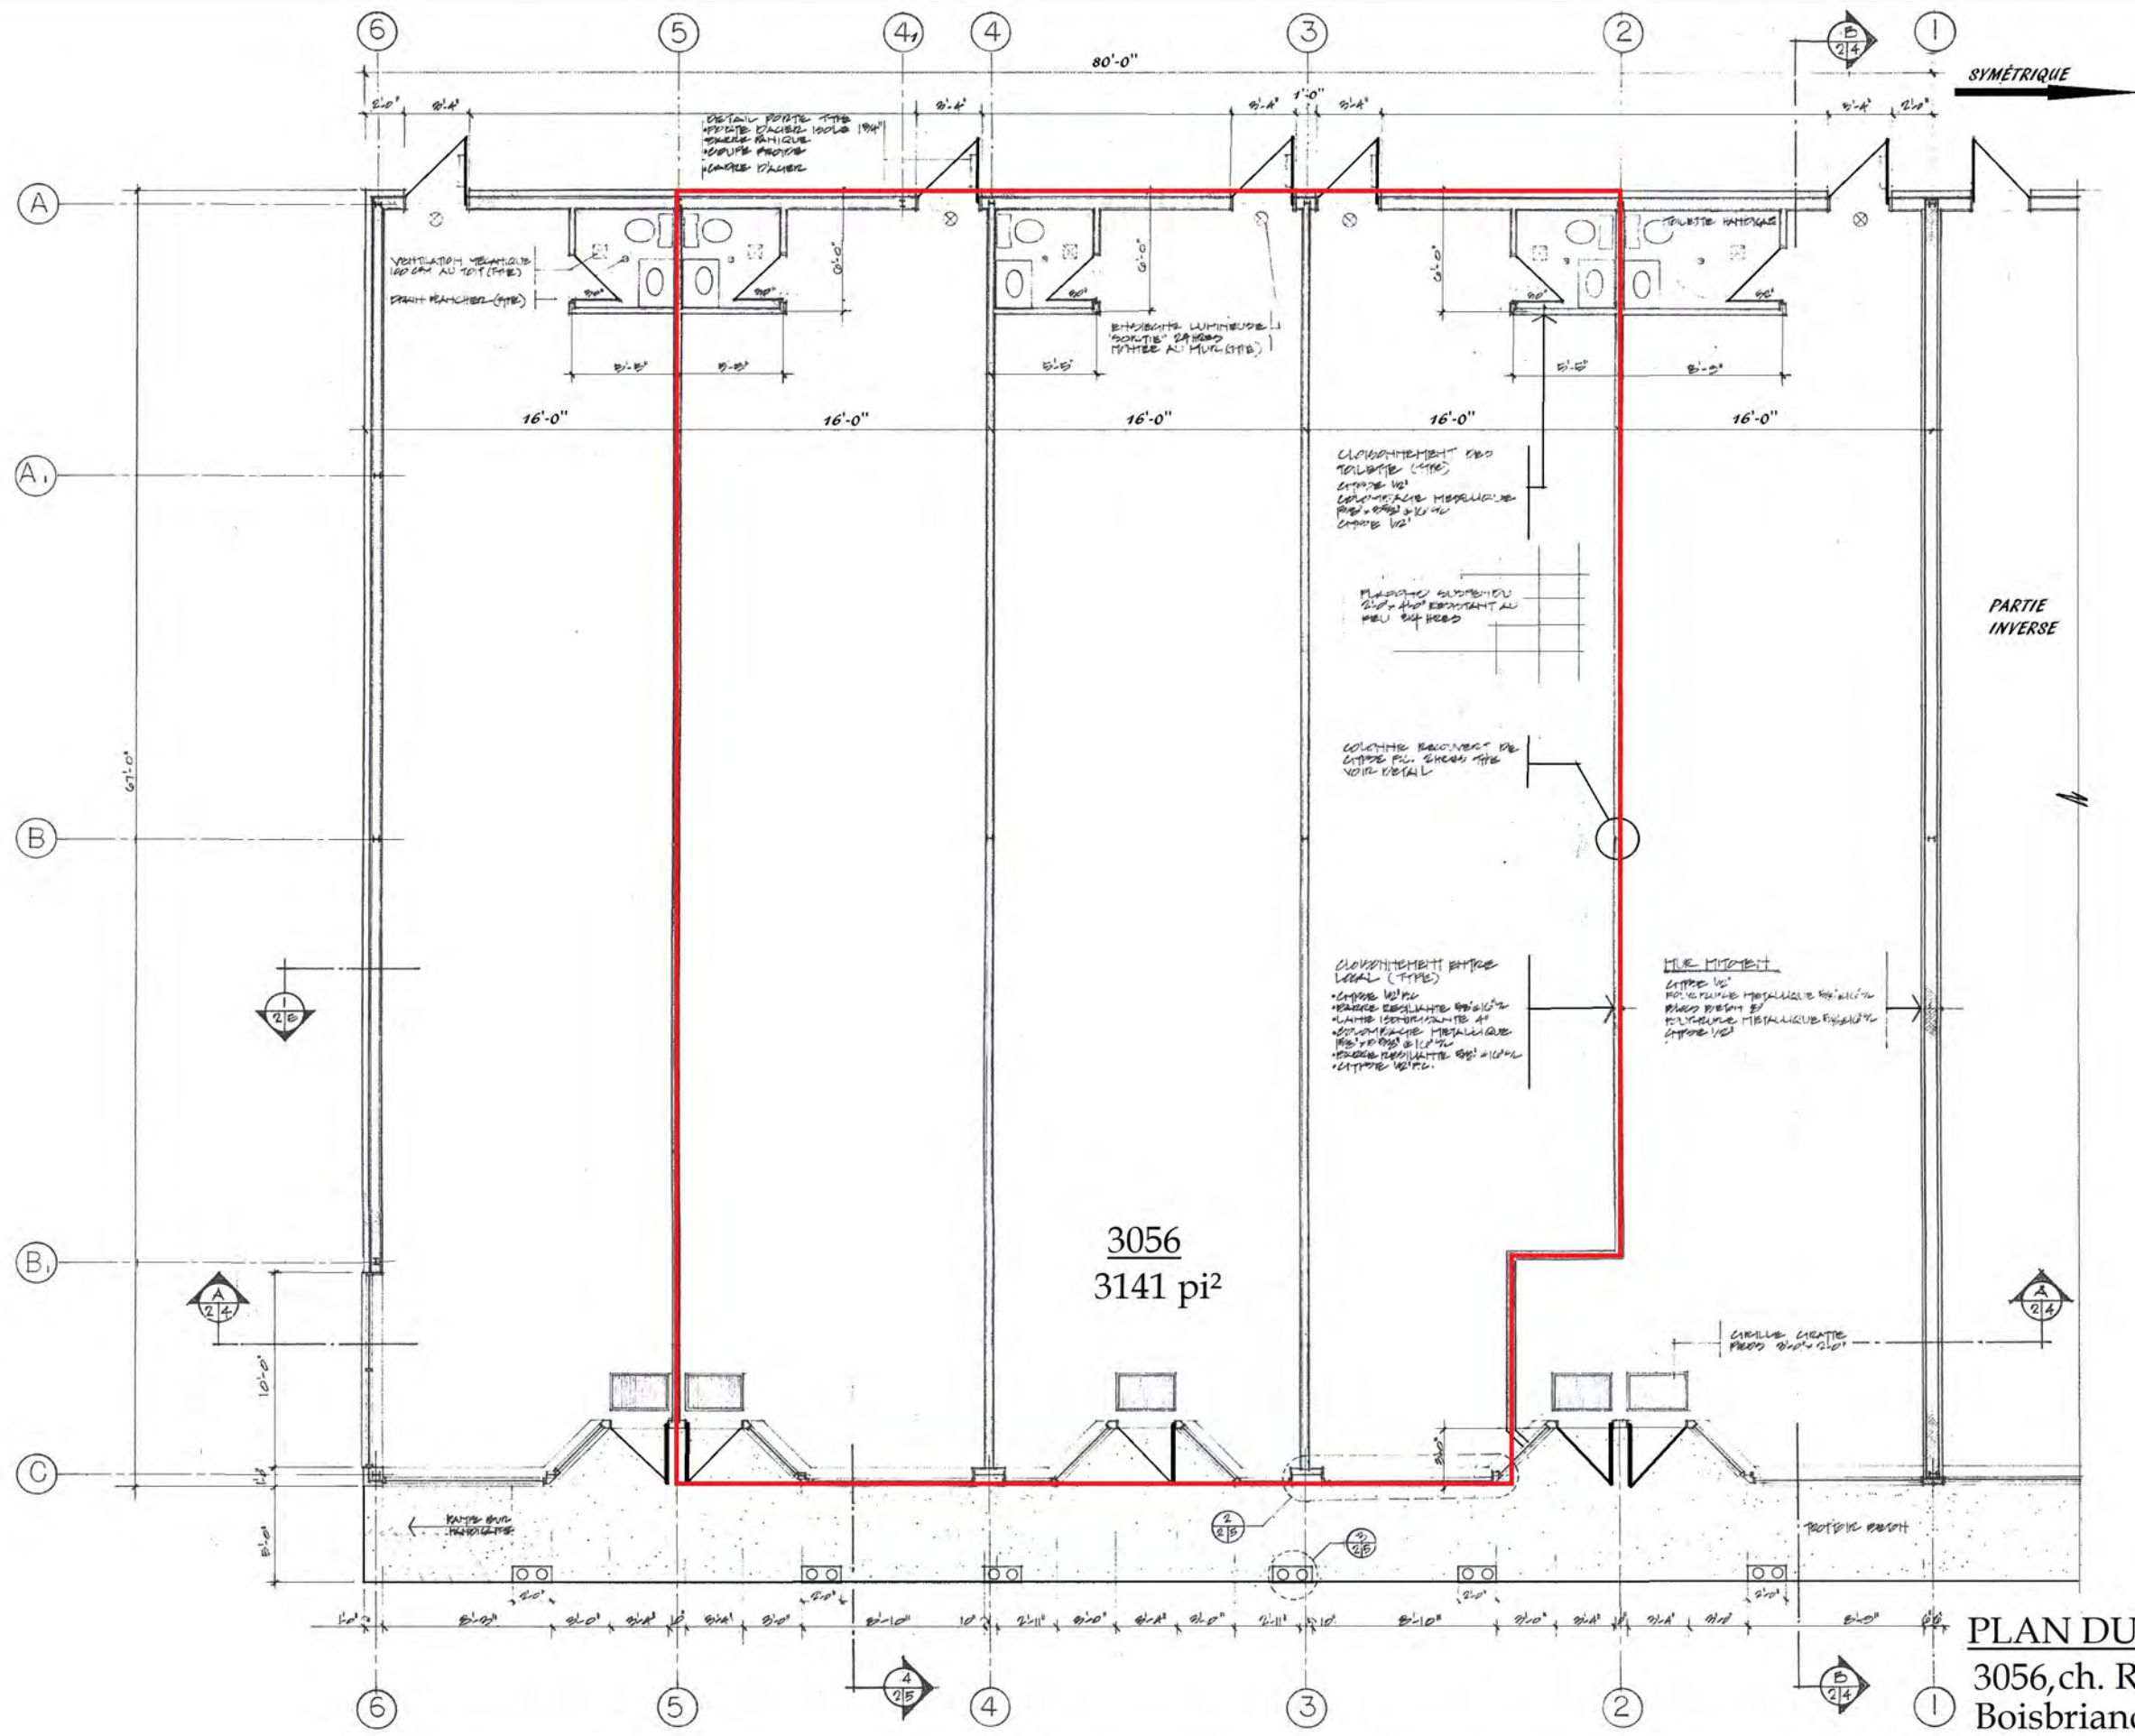

3056
3141 pi²

PLAN DU REZ-DE-CHAUSSÉE
3056, ch. Rivière-Cachée
Boisbriand, Qc

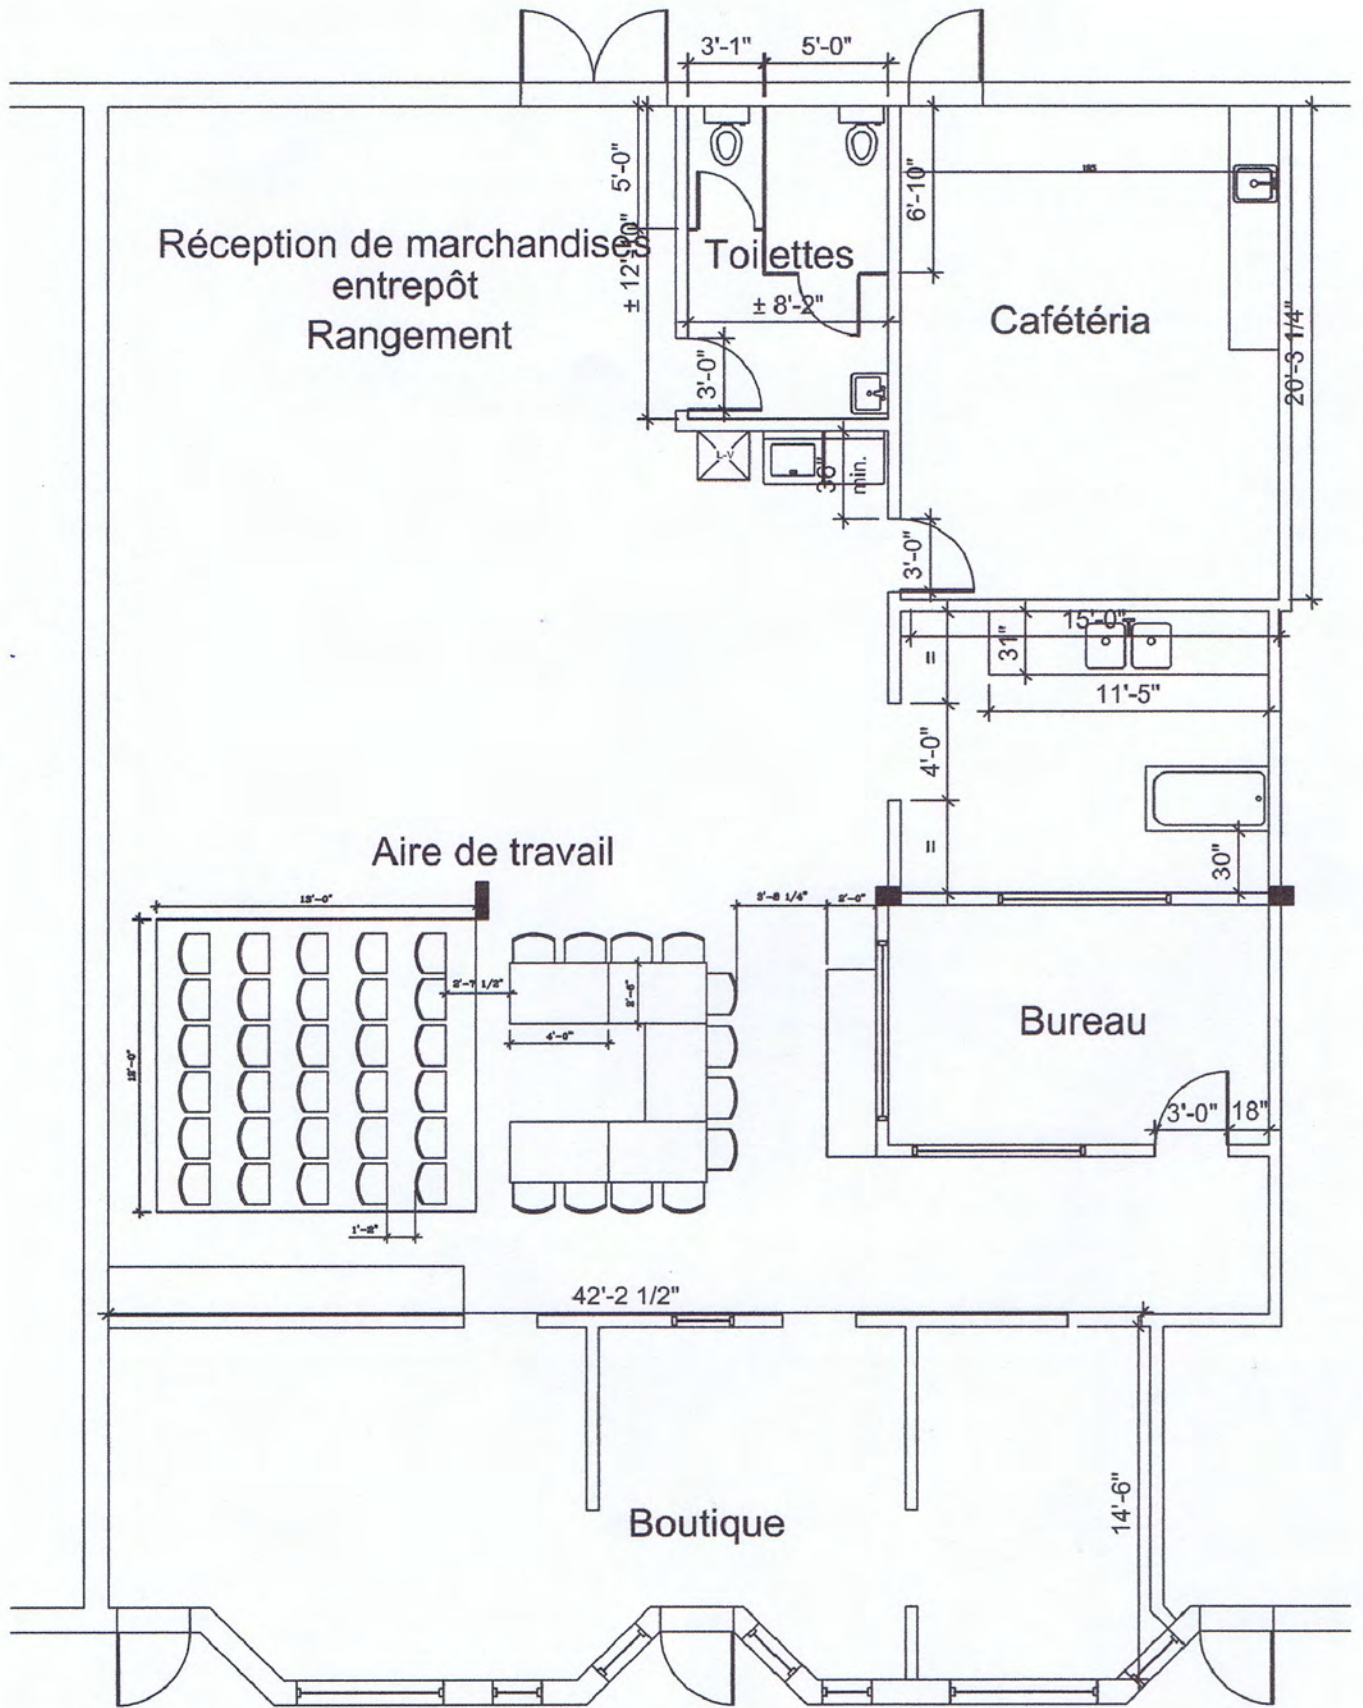

PLAN DU REZ-DE-CHAUSSÉE
 3056, ch. Rivière-Cachée, Boisbriand

R&V. DU 13 JUILLET 2005