
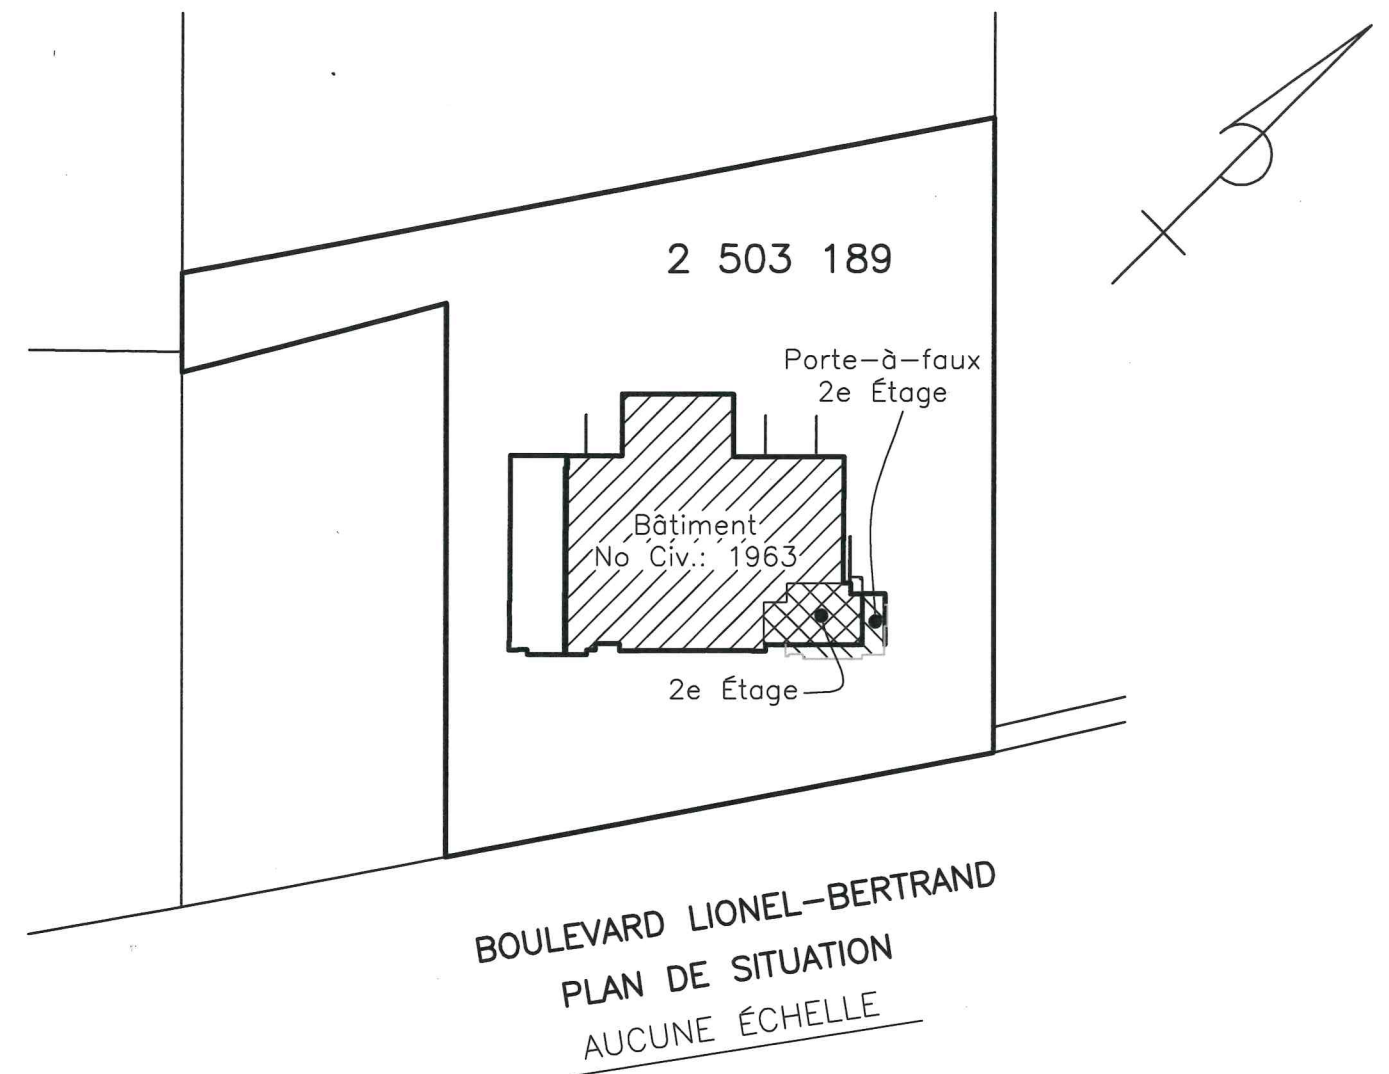
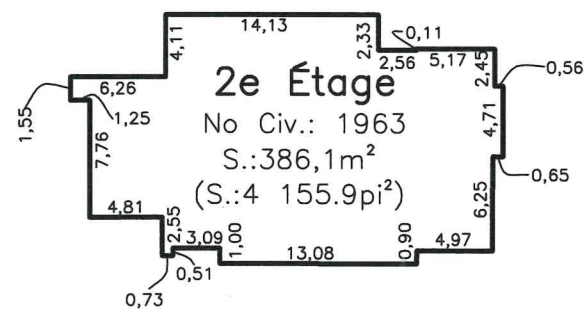


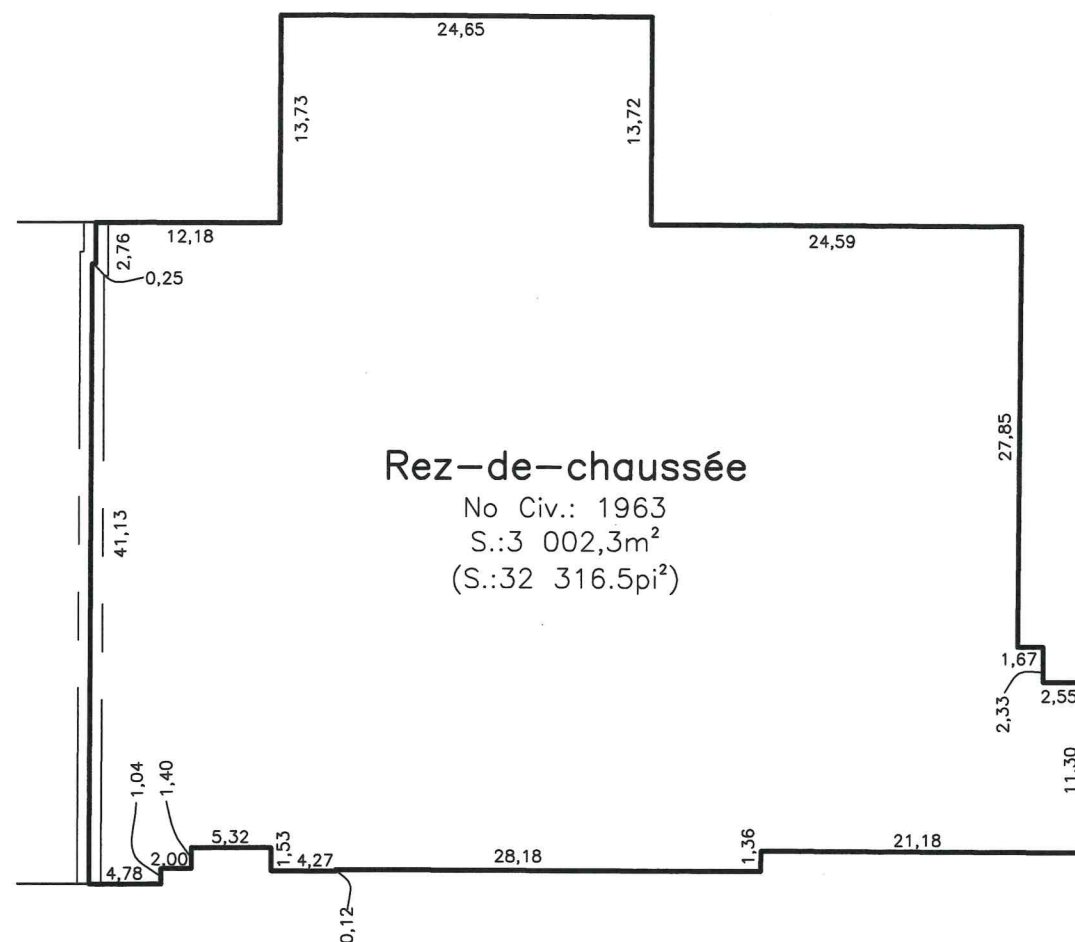

Date du levé :11-07-2018

$$\frac{2}{2}$$


PLAN D'ESPACES LOCATIFS GROUPE BUGATTI

Les mesures indiquées sont en mètres (SI).
Ce document ne doit pas servir à déterminer les lignes de propriété.

Lot (s): 2 503 189

Cadastre: DU QUÉBEC

Municipalité de VILLE DE BOISBRIAND

Circonscription foncière de: TERREBONNE

Boisbriand,

Le 16 AOÛT 2018

Préparé par:

ÉRIC CHALIFOUR
Arpenteur-Géomètre

COPIE CERTIFIÉE CONFORME

Échelle: 1:500

Dessin: 15218C03.dwg

Dossier: P15-218 (21473)

Dessiné par: DMC

Minute: 2611

Le .
Par: