

LÉGENDE URGENCE

- ÉCLAIRAGE D'URGENCE
- ENSEIGNE DE SORTIE

LÉGENDE RÉSISTANCE AU FEU

- 1 heure

LÉGENDE CONSTRUCTION

- NOUVEAU
- NOUVELLE PORTE
- XX NOM ET No DE PIÈCE
- No PORTE
- No CLOISON TYPE (VOIR FEUILLE A210)
- No FENÊTRE

NOTE: TOUS LES COTES SONT PRISE À LA FACE EXTÉRIEURE DE LA FONDATION.

ÉRIC PAINCHAUD ARCHITECTE ET ASSOCIÉS INC.

NOTRE ESPACE DE JEU, C'EST VOUS QUI LE CRÉEZ.^{MD}

1 418.543.3419 / sans frais 800.360.3419 / f 418.543.8182
 w eparchitecte.com / epachic@eparchitecte.com

Siège social
 110, rue Racine Est, bureau 222
 Chicoutimi (Québec) G7H 1R2


Terrebonne
 195, rue Sainte-Marie, Terrebonne (Québec) J6W 3E2
 epa.montreal@eparchitecte.com

Consultation
 Alma

Notre raison d'être
 Changer le monde en réalisant autrement le design architectural.

Notre mission
 Créer des expériences authentiques en design architectural dans un partage de connaissances entre architecture, design, graphisme, communication, urbanisme et ingénierie. Nous accueillons avec ouverture les idées qui dérangent. Nous croyons que les échecs et les erreurs doivent être exploités à des fins d'innovation.

NOTES:
 L'entrepreneur sera tenu de vérifier, sous sa seule responsabilité, toutes les mesures sur place avant de commencer tout travail.

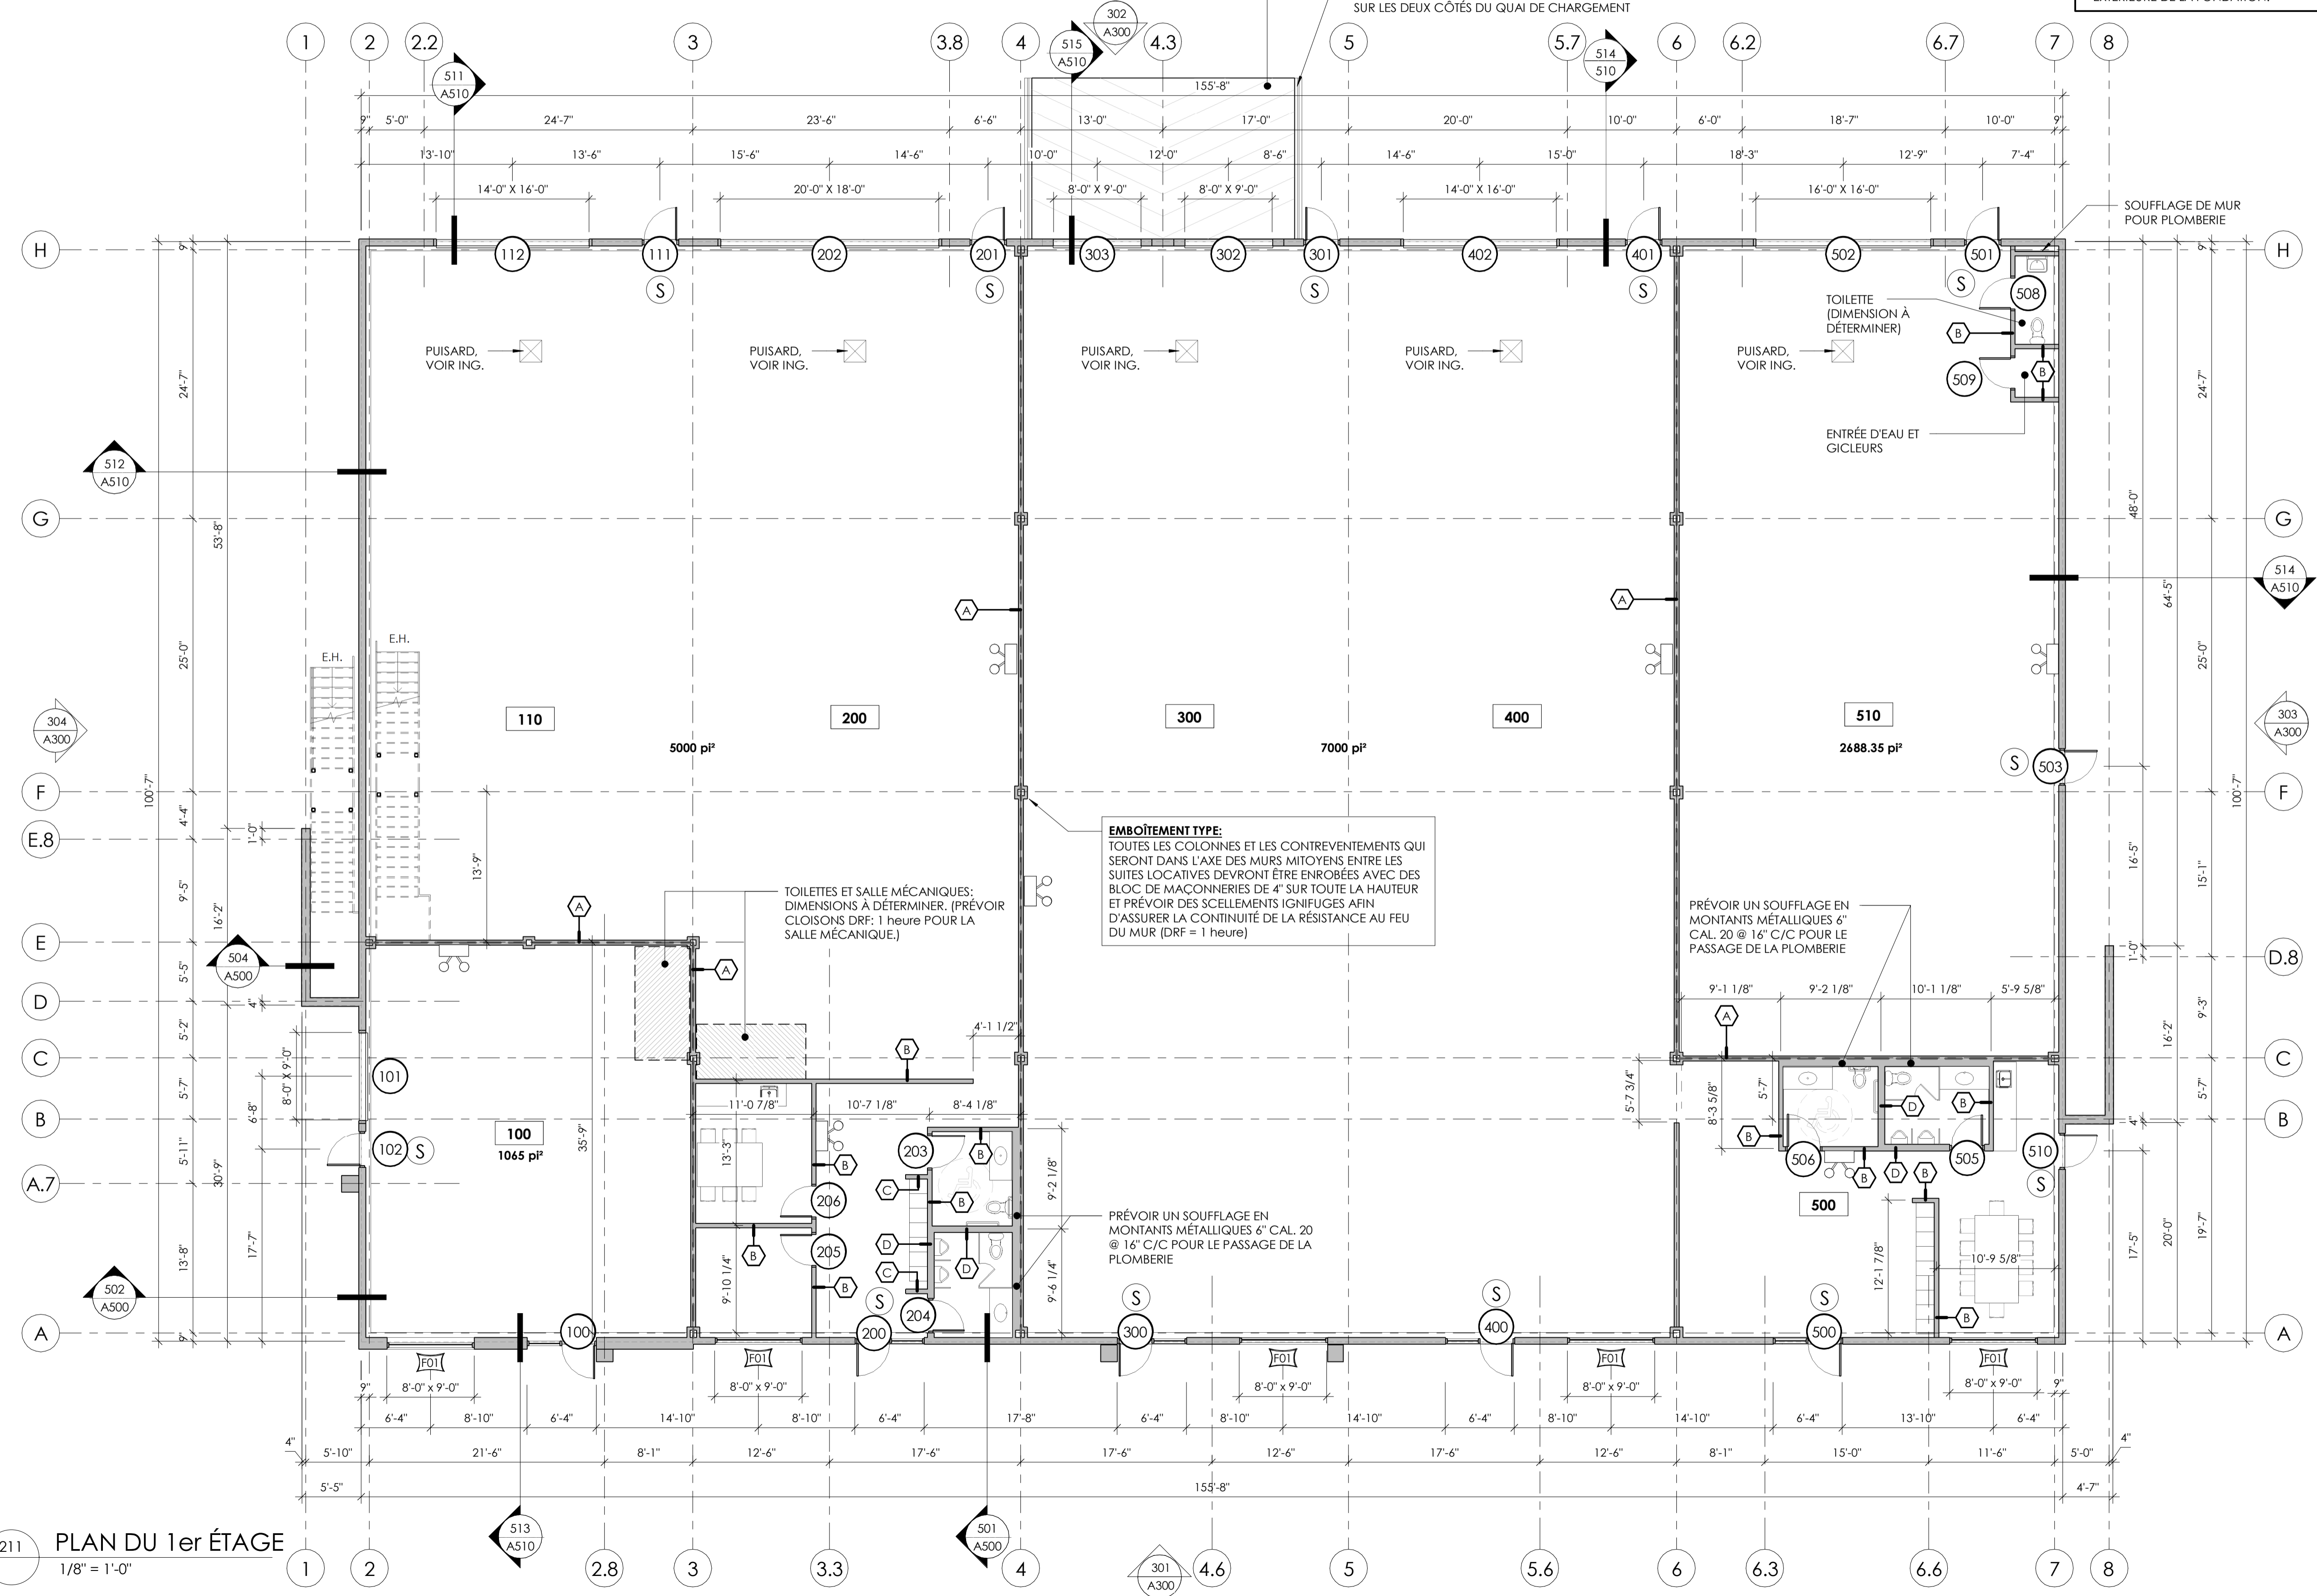

211 PLAN DU 1er ÉTAGE
 1/8" = 1'-0"

ÉMISSION

no	Date	Descriptions

PROJET:
CONSTRUCTION BÂTIMENT INDUSTRIEL - LACHUTE

CLIENT:
M. GABRIEL LAGRANGE

INGÉNIEURS EXPERTS-CONSEILS:

TITRE DU DESSIN:
PLAN DU 1er ÉTAGE

ÉMISSION	
ÉMIS POUR INFORMATION	
NE PAS UTILISER POUR CONSTRUCTION	
Éric Painchaud architecte et associés inc. TOUS DROITS RÉSERVÉS	

CONTRÔLE ISO PAR: R. LABEL	No FEUILLE: A200
CONÇU PAR: M. B. ROUSSEAU	
RESPONSABLE TECH: M. B. R.	
DESSINÉ PAR: M. P. / C. A.	
VÉRIFIÉ PAR: EPA	Nb FEUILLE: 10
ÉCHELLE: INDIQUÉE	
DATE: 2018-05-30	

FORMAT: A1

CONSTRUCTION BÂTIMENT INDUSTRIEL - LACHUTE

5696A-17